LEGENDA:

- SEDE STRADALE ESISTENTE
- PIAZZALE IN TERRA BATTUTA ESISTENTE
- SMOTTAMENTO RILEVATO IN LOCO
- BANCHINA IN PROGETTO
- SPONDA ESISTENTE
- RIEMPIMENTO SCAVI FINO A QUOTA STRADA

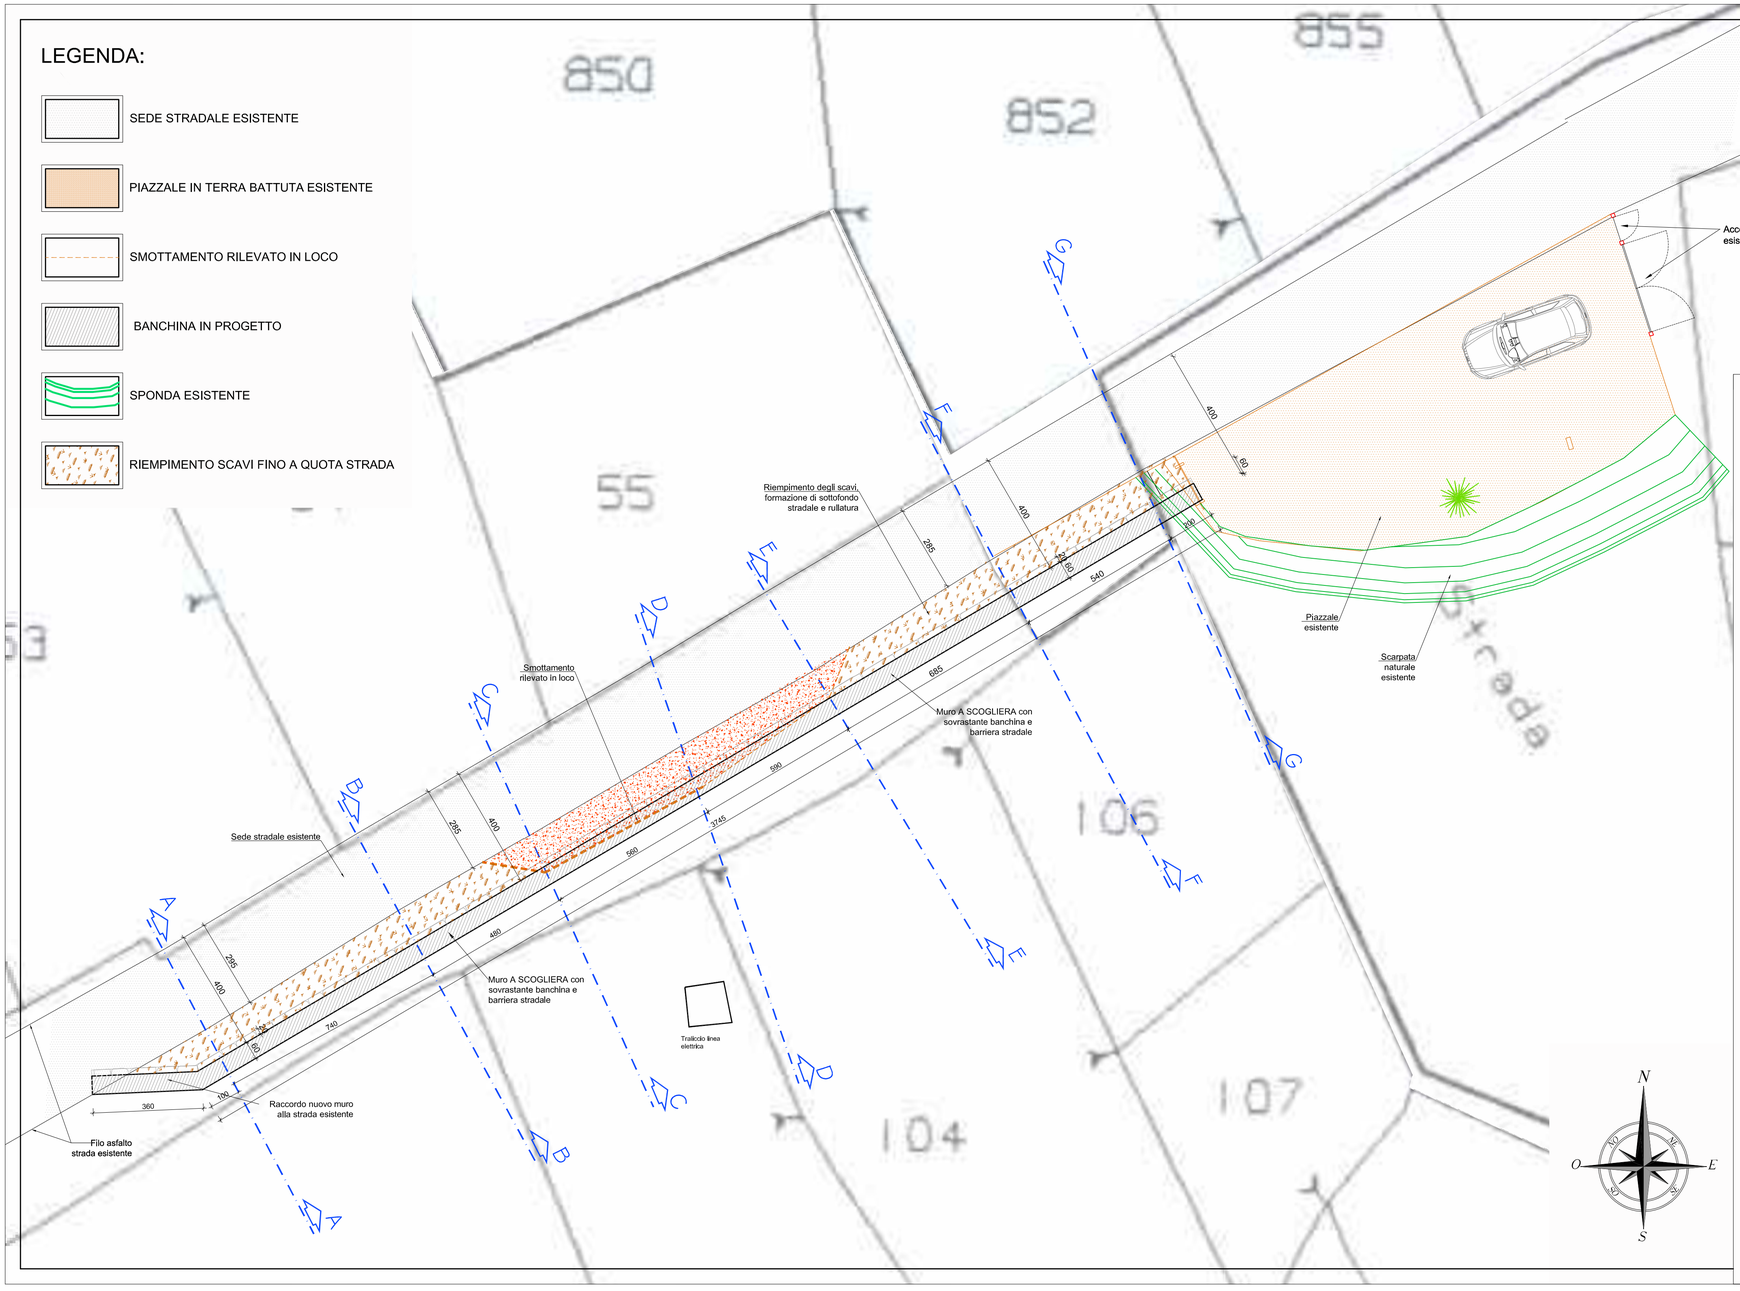

Studio Tecnico

Geom. Massimo Belloni

studio.tecnico@bellonimassimo.191.it

Corso Italia, 56 - 28844 VILLADOSSOLA (VB)

Tel Fax: (+39) 0324 575367

REGIONE PIEMONTE

COMUNE DI DRUOGNO

PROVINCIA DEL VERBANO CUSIO OSSOLA

Committente: COMUNE DI DRUOGNO

Progetto:

REALIZZAZIONE TRATTO DI MURO DI SOSTEGNO DELLA STRADA COMUNALE UBICATA IN FRAZ. COIMO, A SEGUITO DI EVENTO FRANOSO

PROGETTO DEFINITIVO - ESECUTIVO

Tavola n°: 5

Prot. Agg.

Scala: 1:100

Data: aprile 2019

File name: Progetto.dwg

Elaborato: *PLANIMETRIA DI PROGETTO "Intervento 1"*

LA PROPRIETA'

Comune di DRUOGNO

IL TECNICO

Geom. BELLONI MASSIMO

Note: