

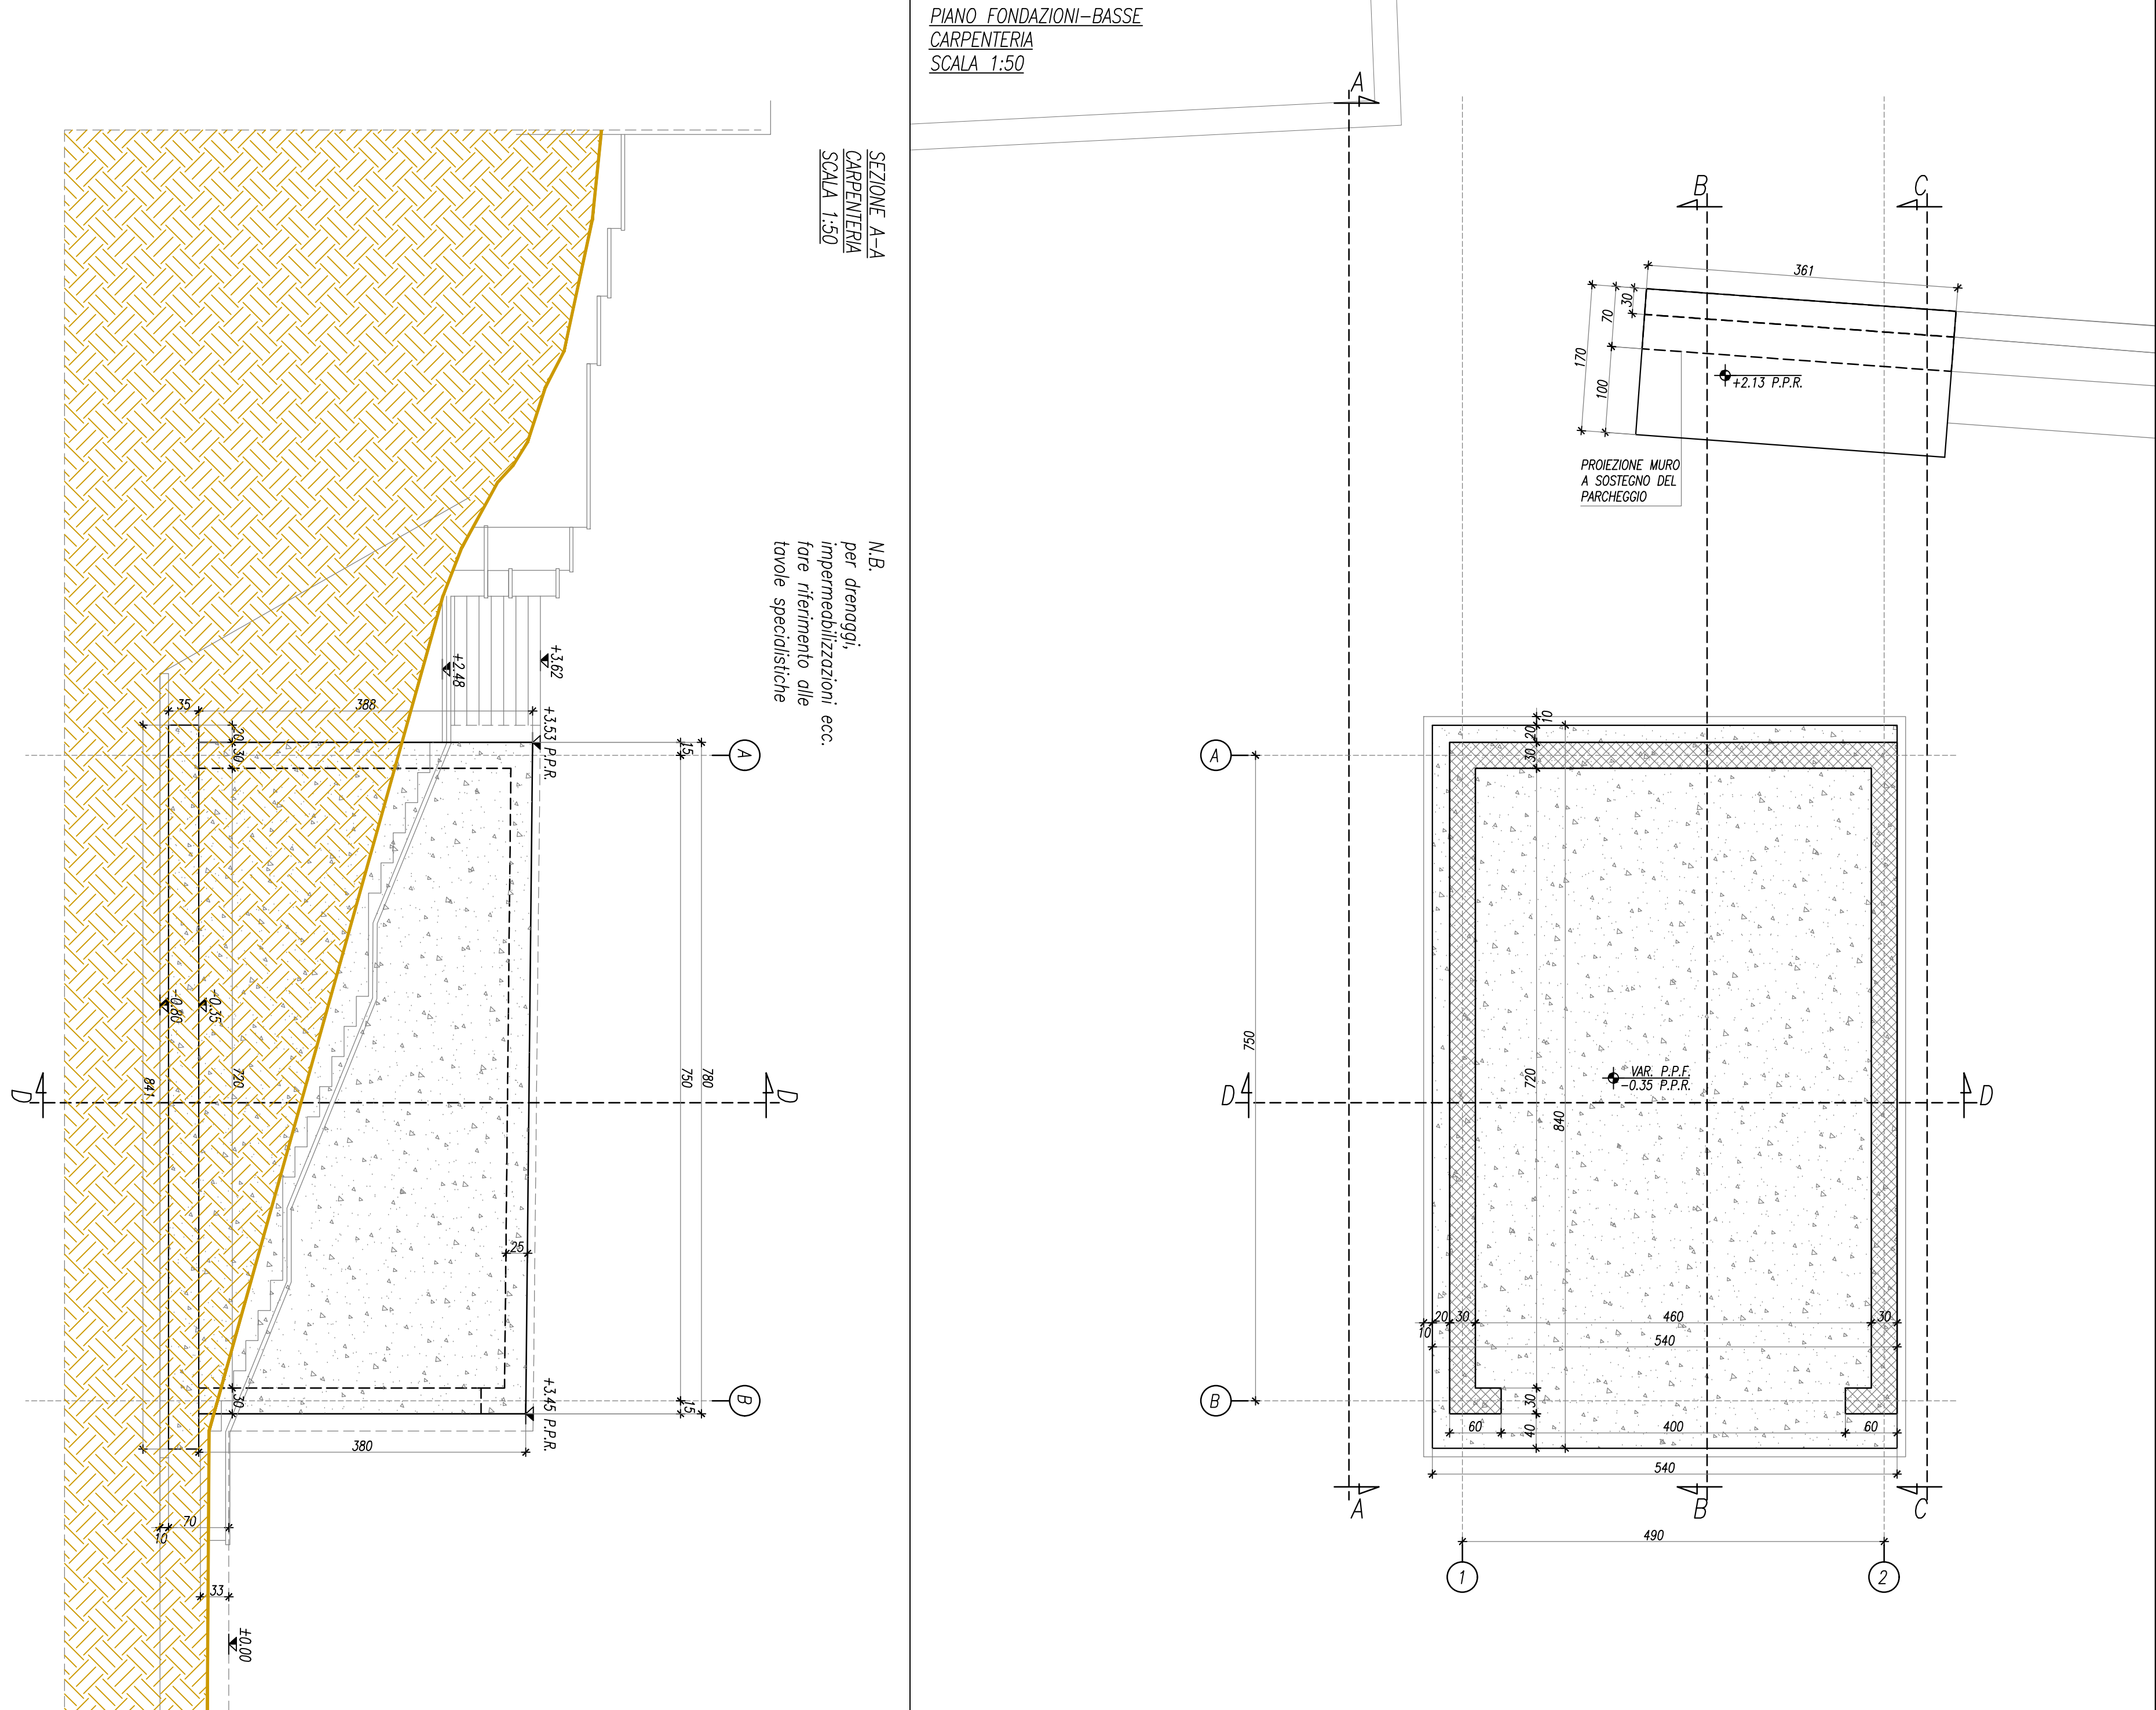





PIANO FONDAZIONI-BASSE
CARPENTERIA
SCALA 1:50

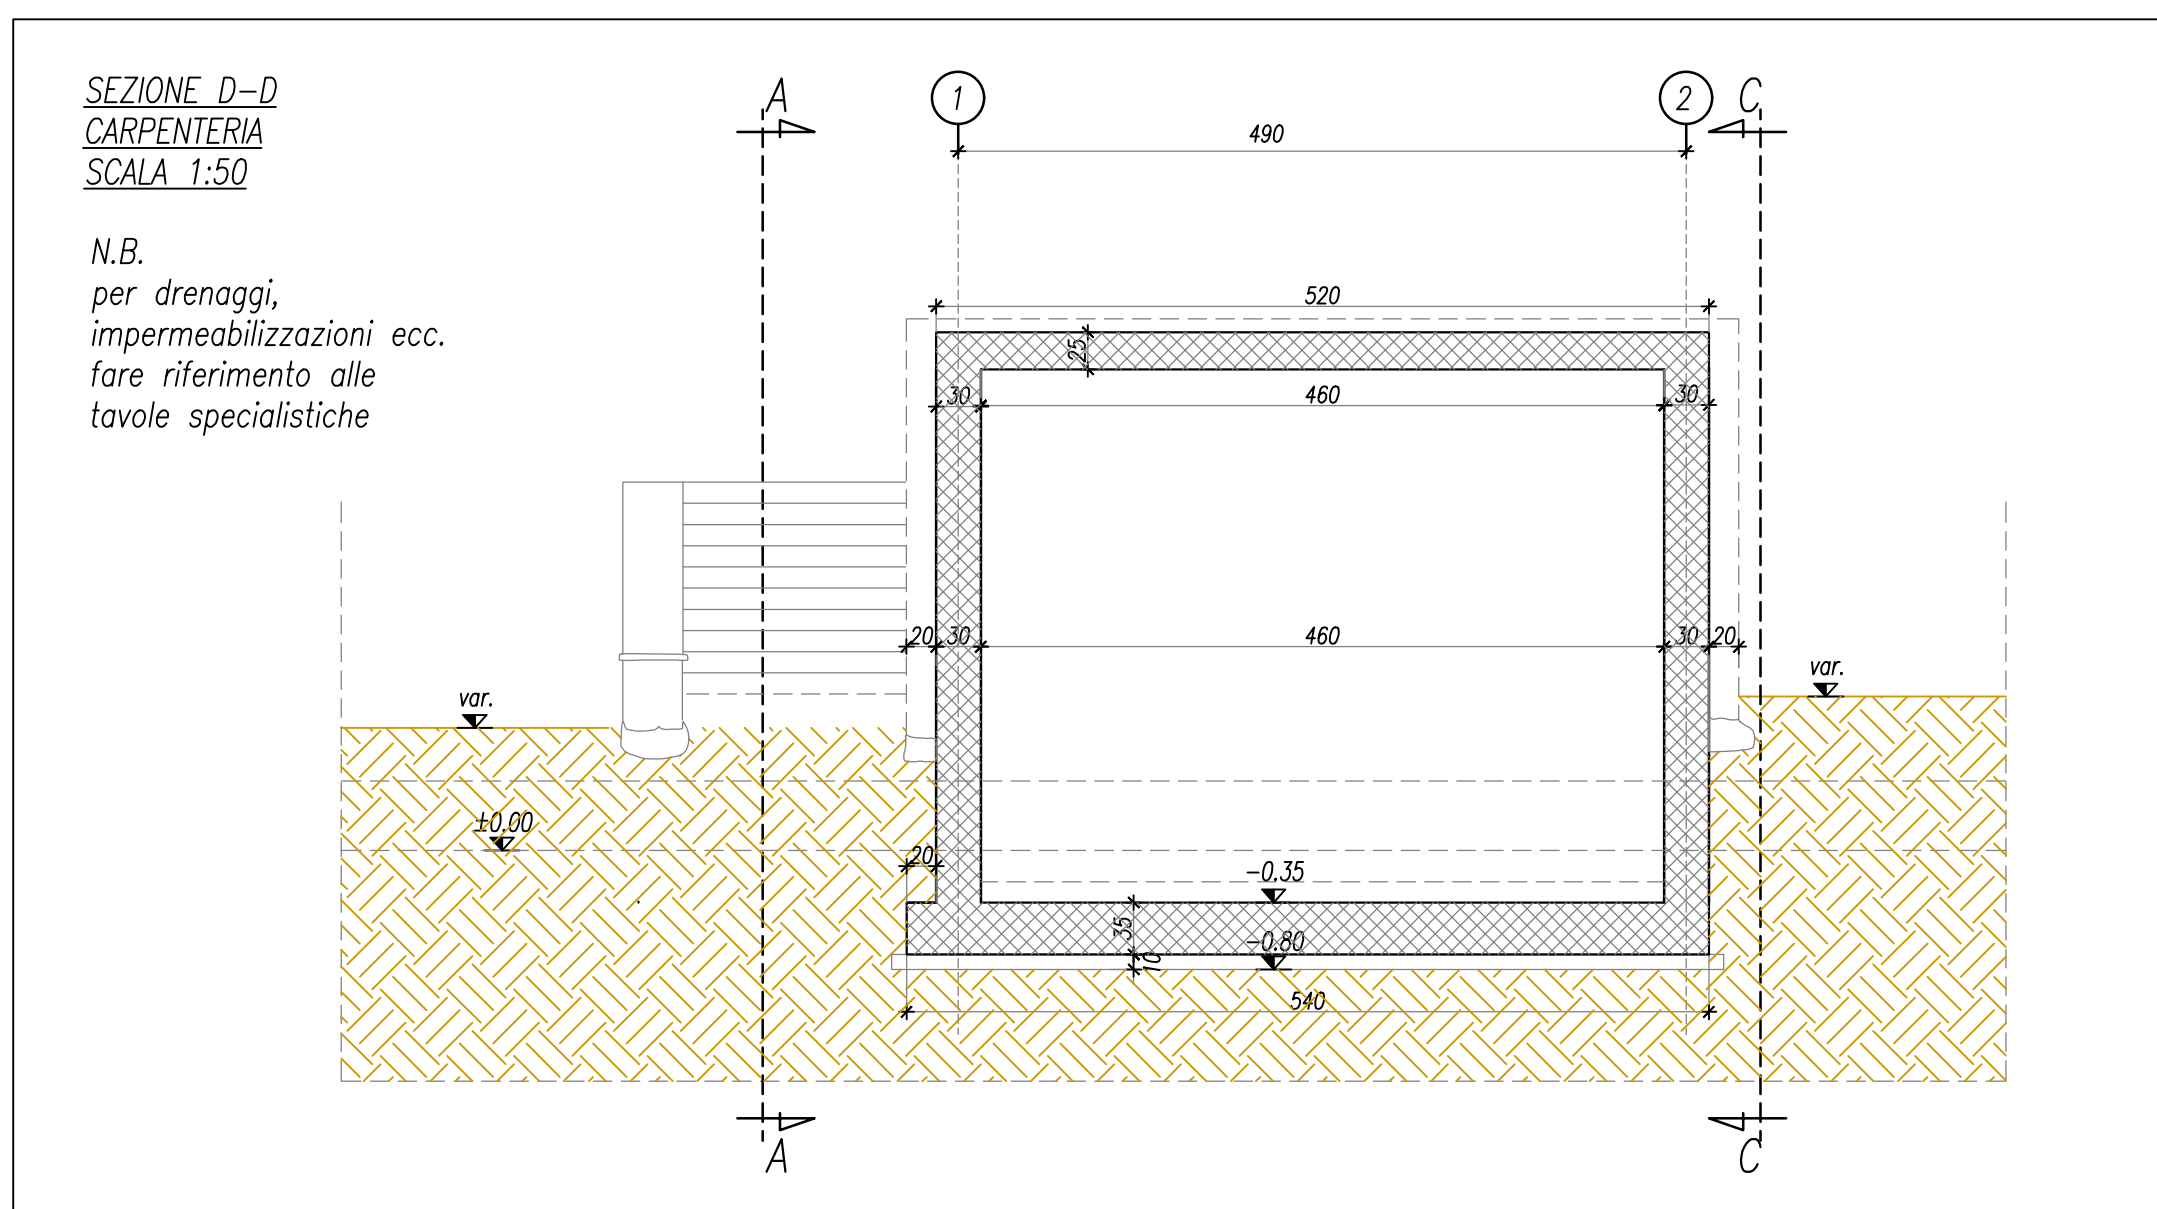

PIANO FONDAZIONI-ALTE
CARPENTERIA
SCALA 1:50

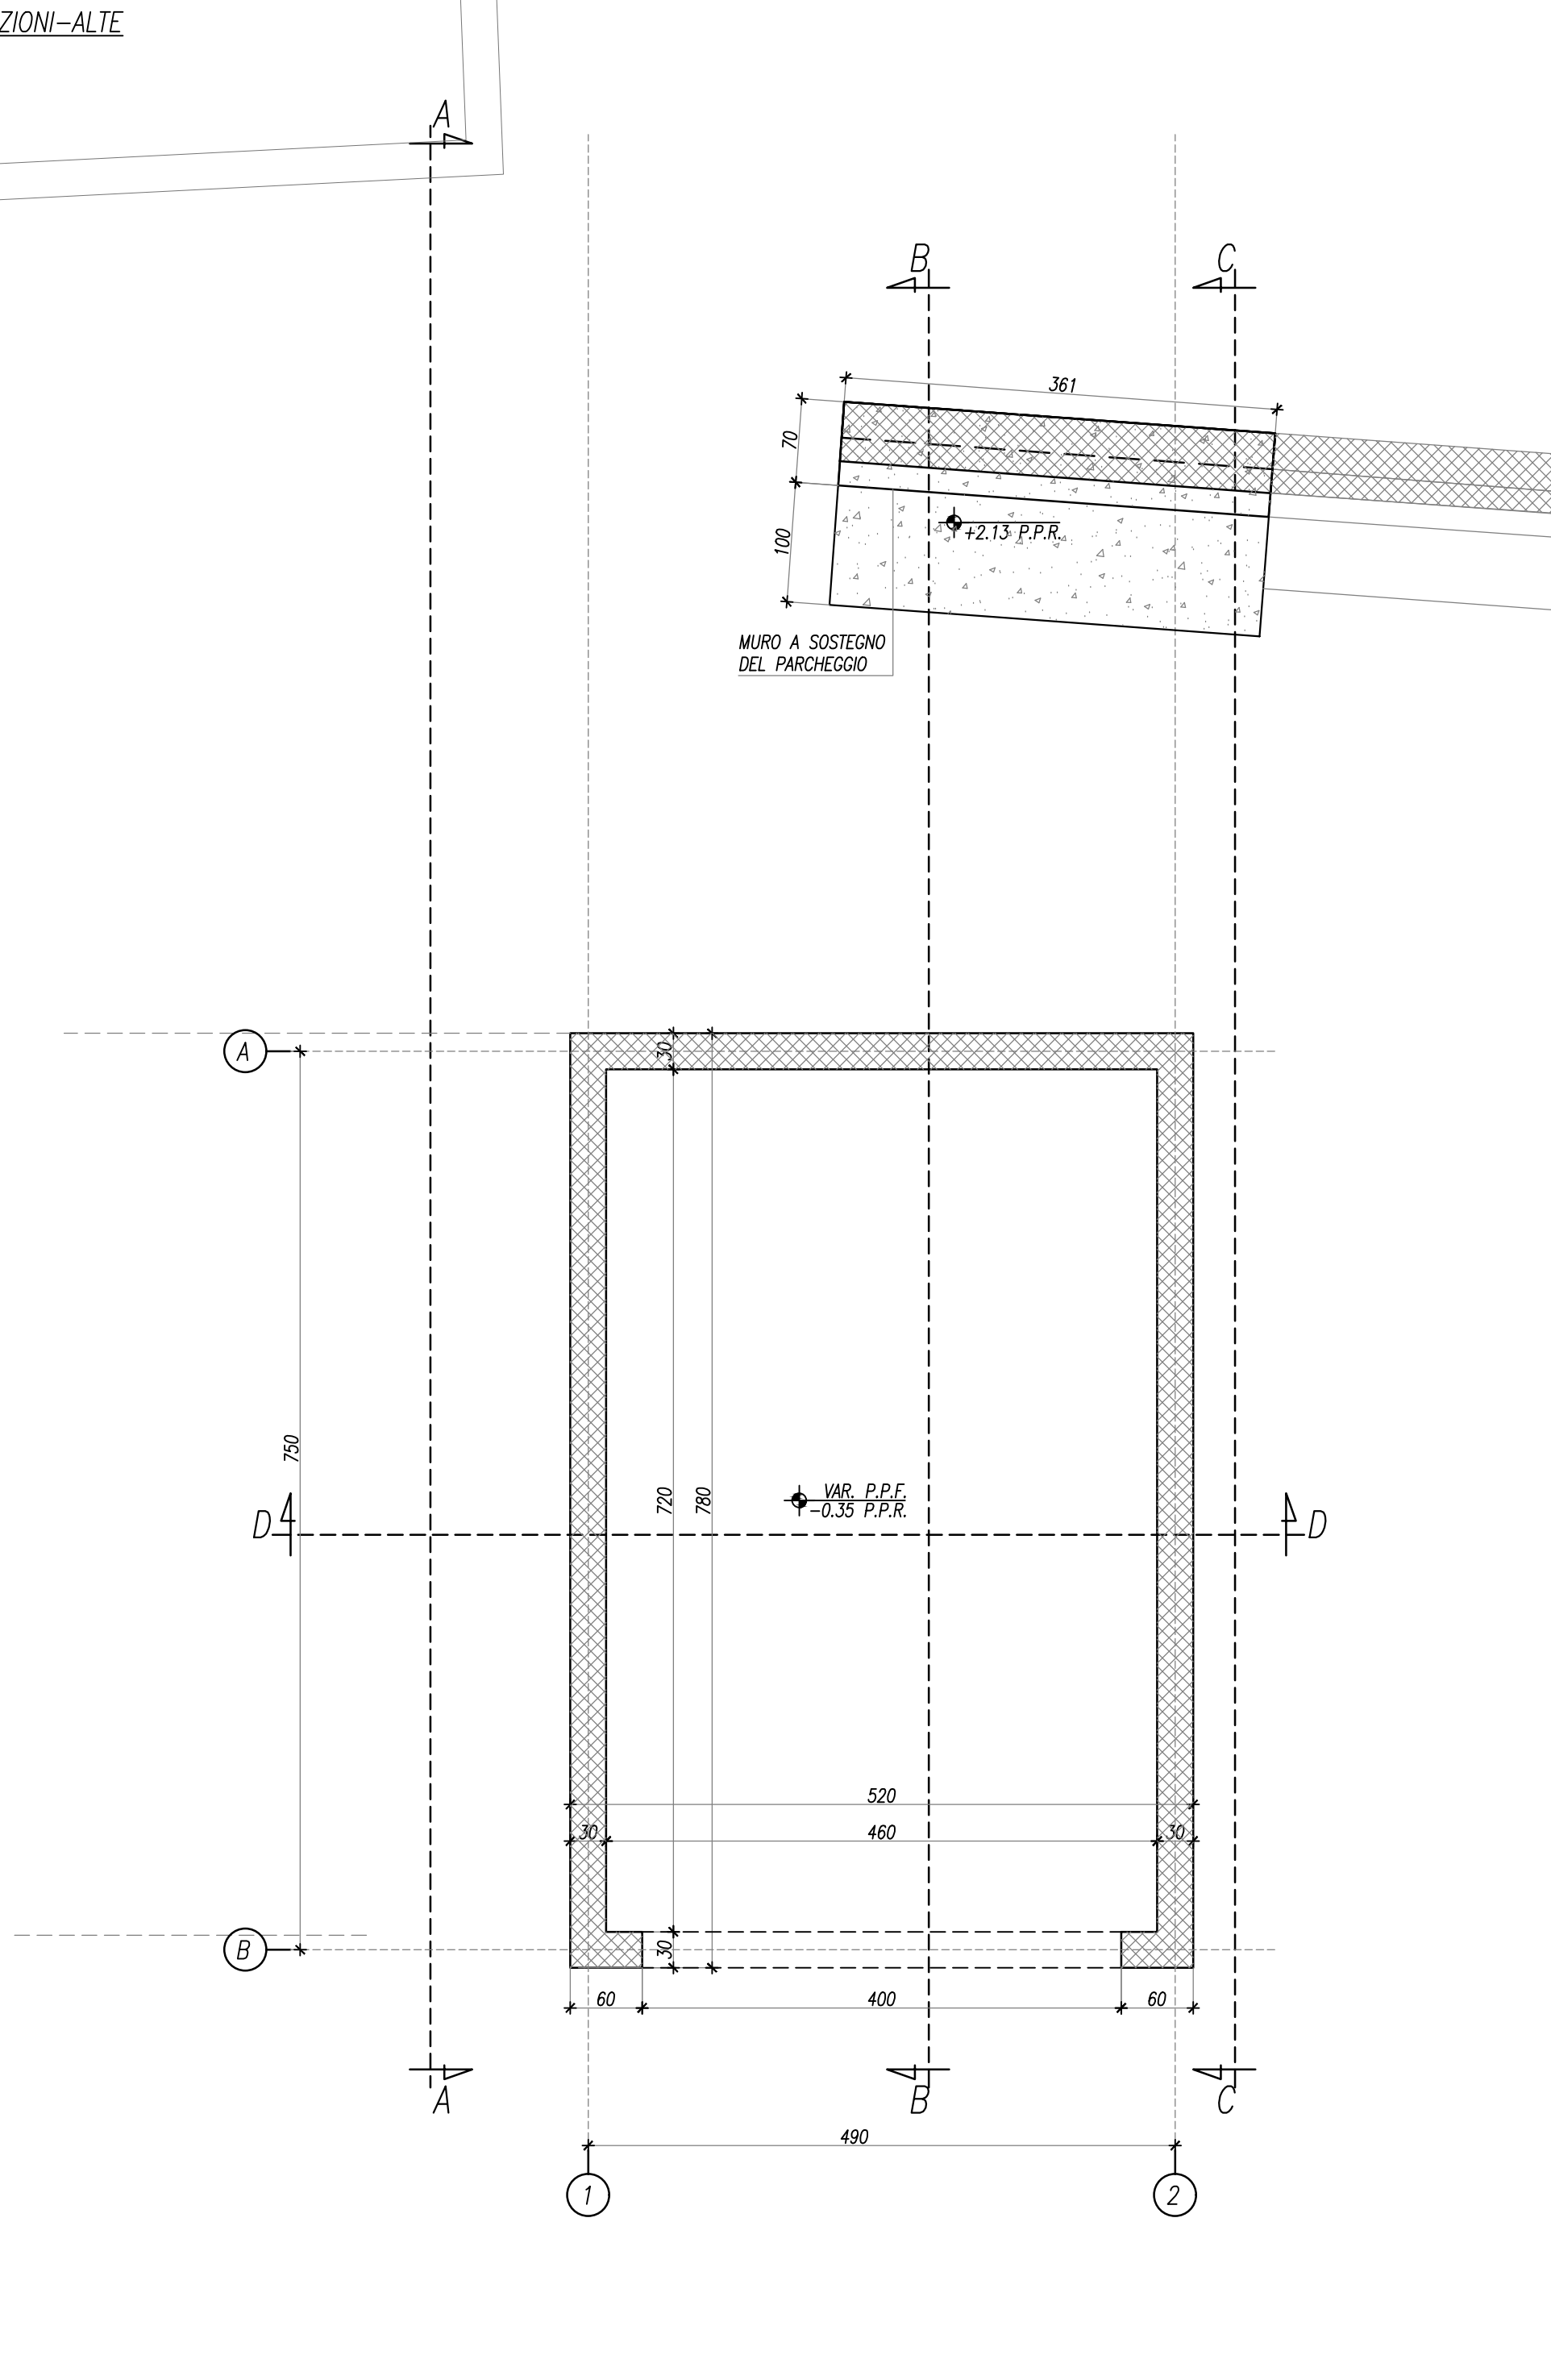

PIANO COPERTURA-DEPOSITO
CARPENTERIA
SCALA 1:50

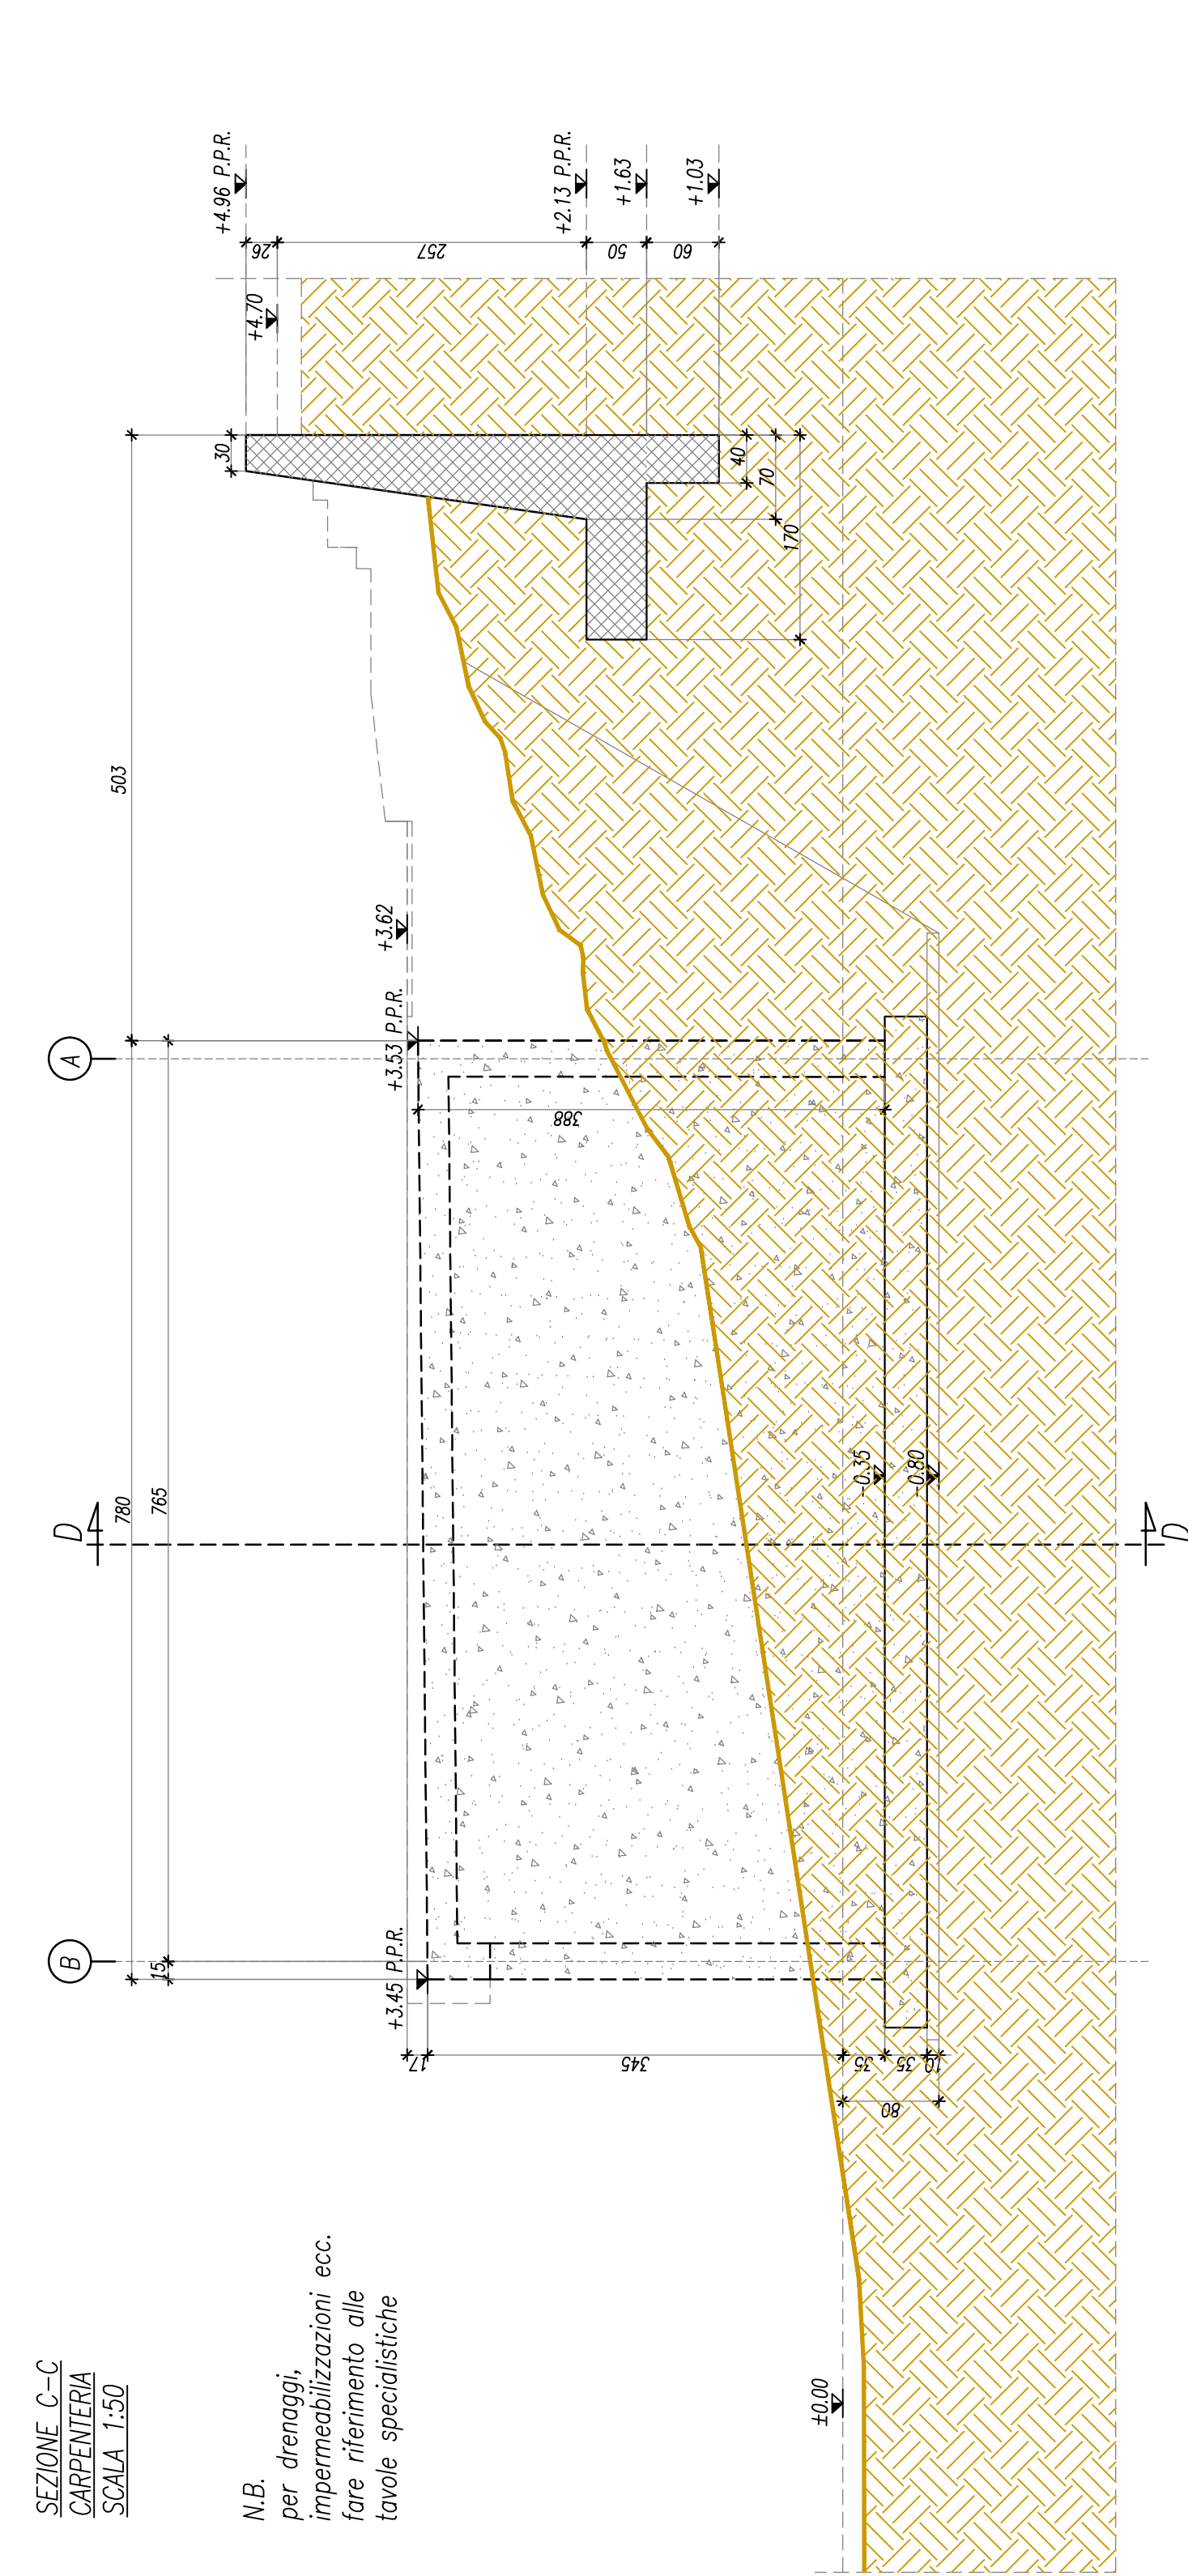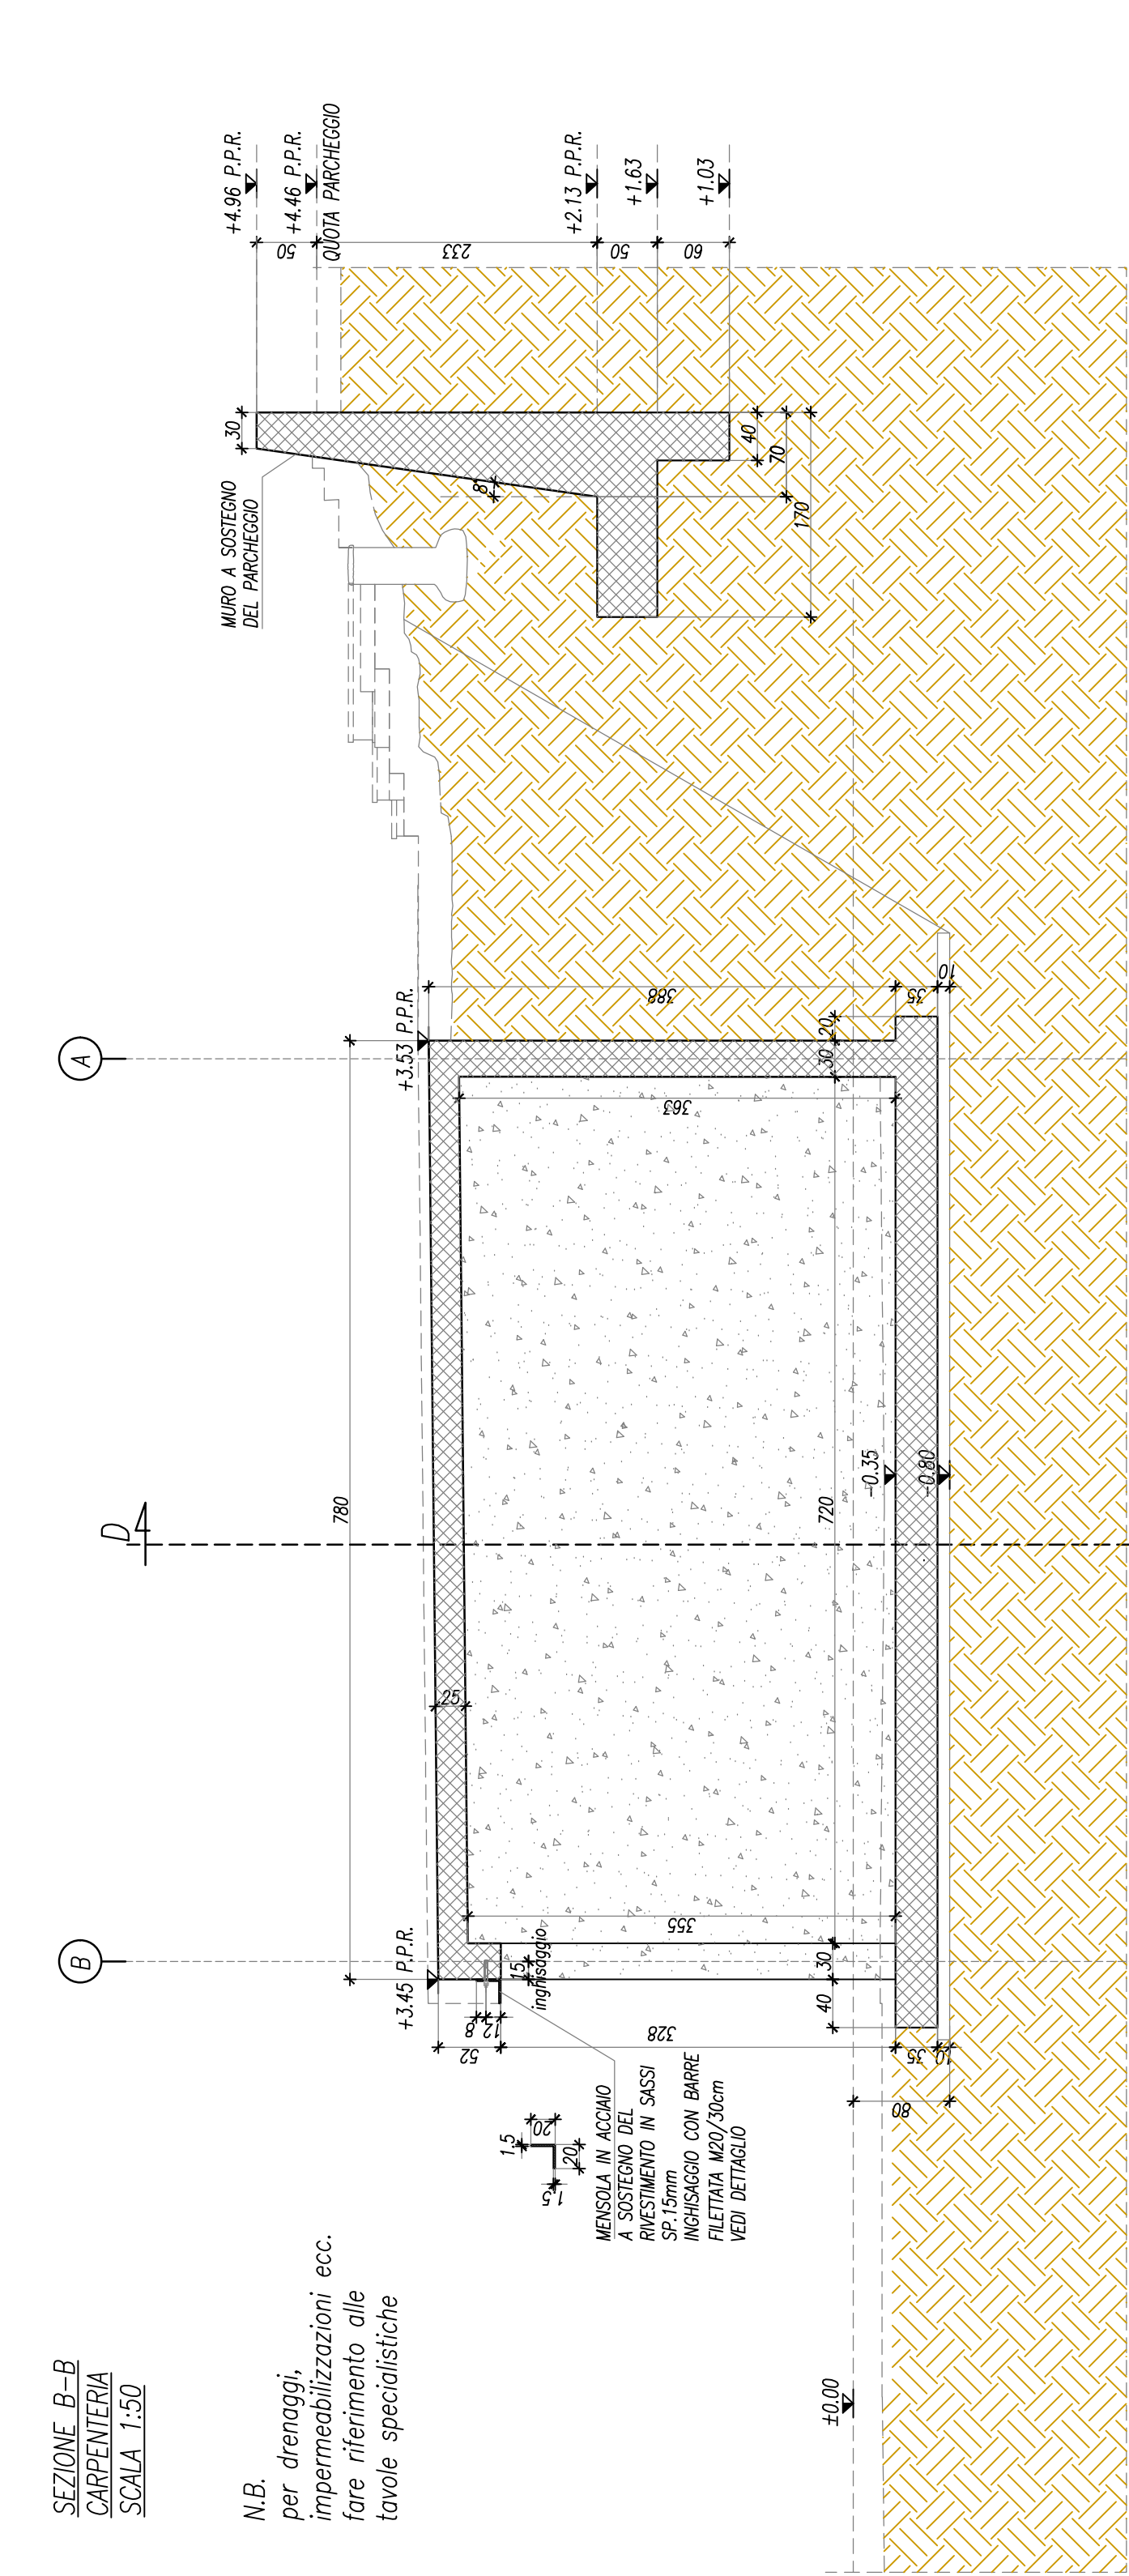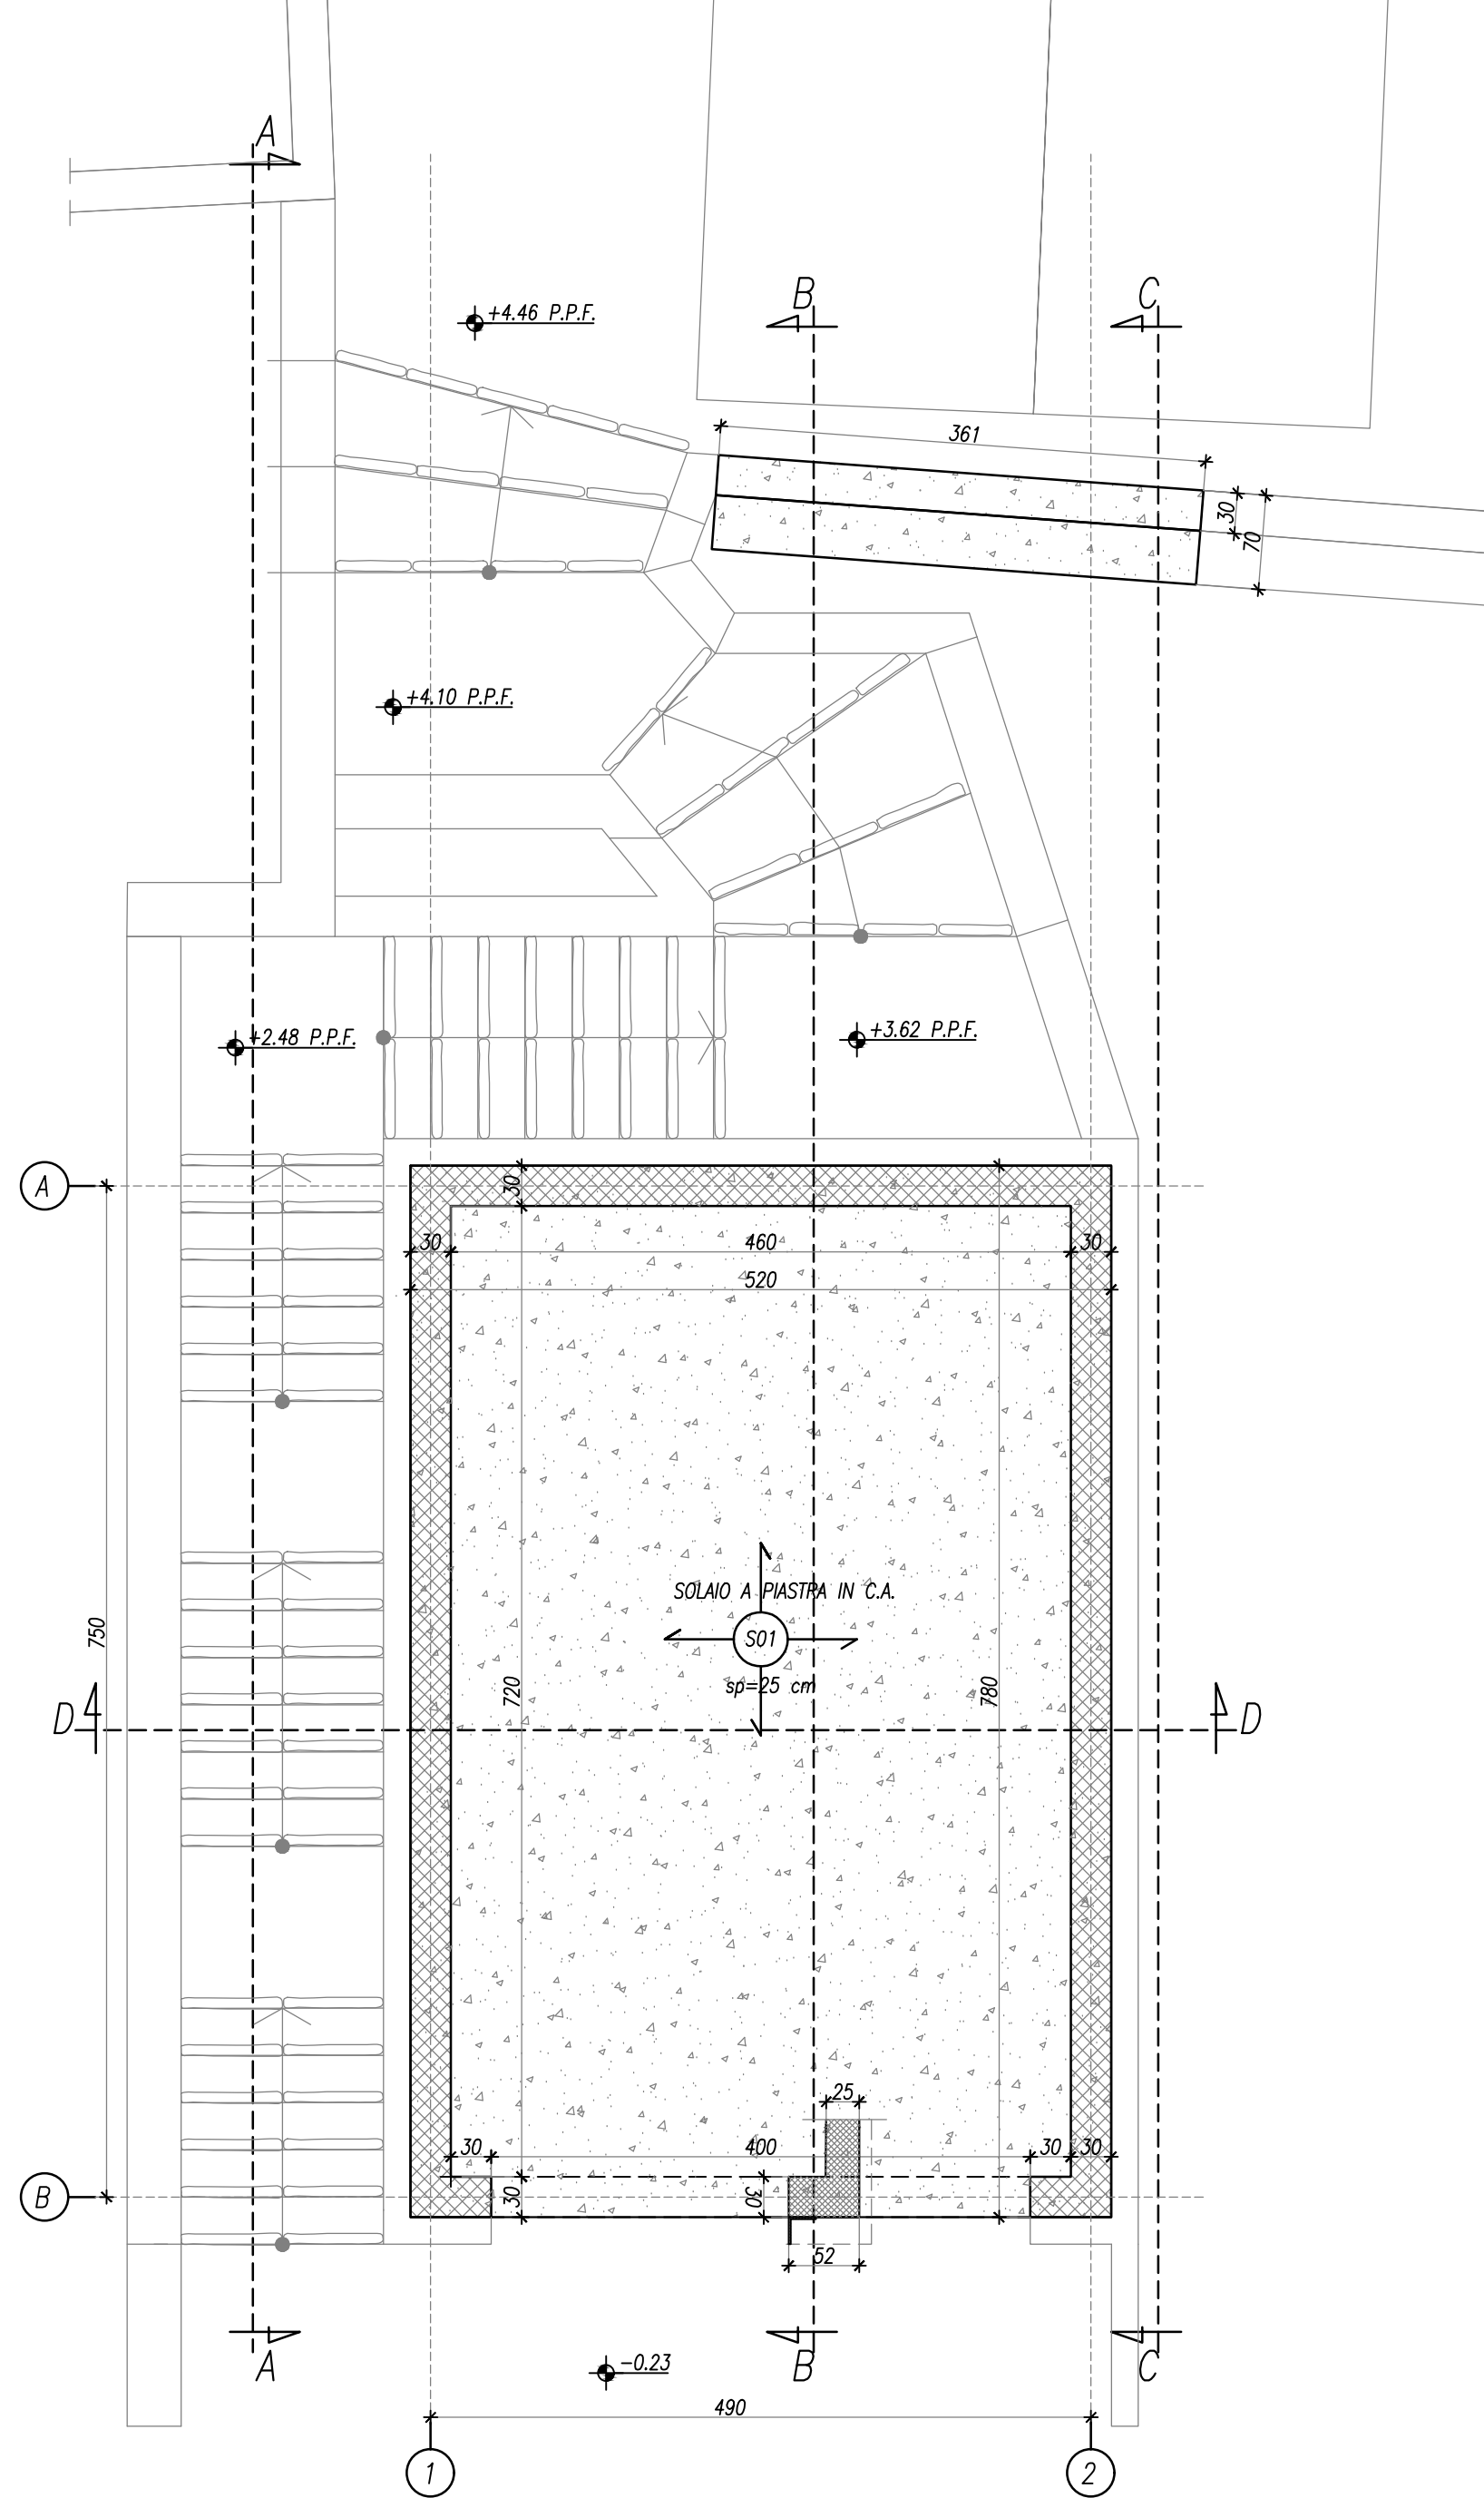

NOTE GENERALI

- 1) - LE DIMENSIONI SONO ESPRESSE IN CENTIMETRI SALVO DIVERSA INDICAZIONE.
2) - LE QUOTE ALTIMETRICHE SONO ESPRESSE IN METRI SALVO DIVERSA INDICAZIONE.
3) - LA QUOTA +0.00 DI PROGETTO E' RIFERITA ALLA QUOTA +0.00 DEL PIANO TERRA MISURATA AL PAVIMENTO FINITO
4) - SI INDICA CON: P.P.R. = PIANO DI PAVIMENTO RUSTICO / P.P.F. = PIANO DI PAVIMENTO FINITO
1/9 INDIVIDUAZIONE FILI FISSI
1/10 ALTEZZA FONDAZIONE E/O SPESORE SOLITE PIENE [cm]

CARICHI DI PROGETTO						
PIANO DI RIFERIMENTO	TIPOLOGIA SOLAI: piastra in ca	PESO PROPRIO [kN/mq]	PERMANENTI PORTATI [kN/mq]	ACCIDENTALI [kN/mq]	NOTE	
- PIANO TERRA	SP=35 cm	8.75	2.50	5.00		
- PIANO COPERTURA	SP=25 cm	6.25	5.00	5.00		
- RAMPA SCALE	SP=16 cm	4.00	5.00	5.00	DETATTO CONTROTERRA	
MATERIALI E PRESCRIZIONI						
Conformi a norma UNI EN 206-1 e ISTRUZIONI UNI 11104						
CALCESTRUZZO	CLASSE DI RESISTENZA [N/mm²]	CLASSE DI ESPOSIZIONE	CLASSE DI CONSISTENZA	DIM MAX AGGREGATI [mm]	RAPPORTO MAX a/c	CONTENUTO MINIMO DI CEMENTO [kg/m³]
- SOTTOPONDAZIONI	C15/15	X0	S3	30		
- FONDAZIONI PLATEE	C32/40	XC4	S4	30	0.50	>300
- ELEVAZIONE MURI	C32/40	XC4	S4	30	0.50	>300
- SOLAI	C32/40	XC4	S4	30	0.50	>300
ACCIAIO						
- ACCIAIO PER ARMATURE	BARRE	B 450C	RETI ELETTROSALDATE	B 450C (B 450A)		
ACCIAIO CARPENTERIA METALLICA	S275	ZINCATO A CALDO	bulloni: CLASSE 8.8	salvatore: I CLASSE		
TRATTAMENTO MATERIALE						
						
COPPIA DI SERRAGGIO DEI BULLONI DEVE ESSERE CONFORME A QUANTO INDICATO NELLA NORMATIVA CNR-UNI 10011 Prospetto 4-IV						

BORGATA DI COIMO
(DRUOGNO)

REALIZZAZIONE COLLEGAMENTO PEDONALE,
PIAZZETTA E ANNESSO LOCALE DEPOSITO
AUTORIMESSA

PROGETTO DEFINITIVO ESECUTIVO



STUDIO
LAZZARI
INGEGNERIA
Via Mazzini 28 - 20122 Milano
Tel. 02 58 00 00 00
Fax 02 58 00 00 00
www.studio-lazzari.it

Commissa: CMD-PD-PE
Revisioni
01
Disegnato
02/10/17
Verificato
02/10/17
Scala: 1/50
Tavola: 1/50
Autore: Ing. Saverio Lazzari
Progettista: Ing. Saverio Lazzari
Ing. Saverio Lazzari

ST-001