
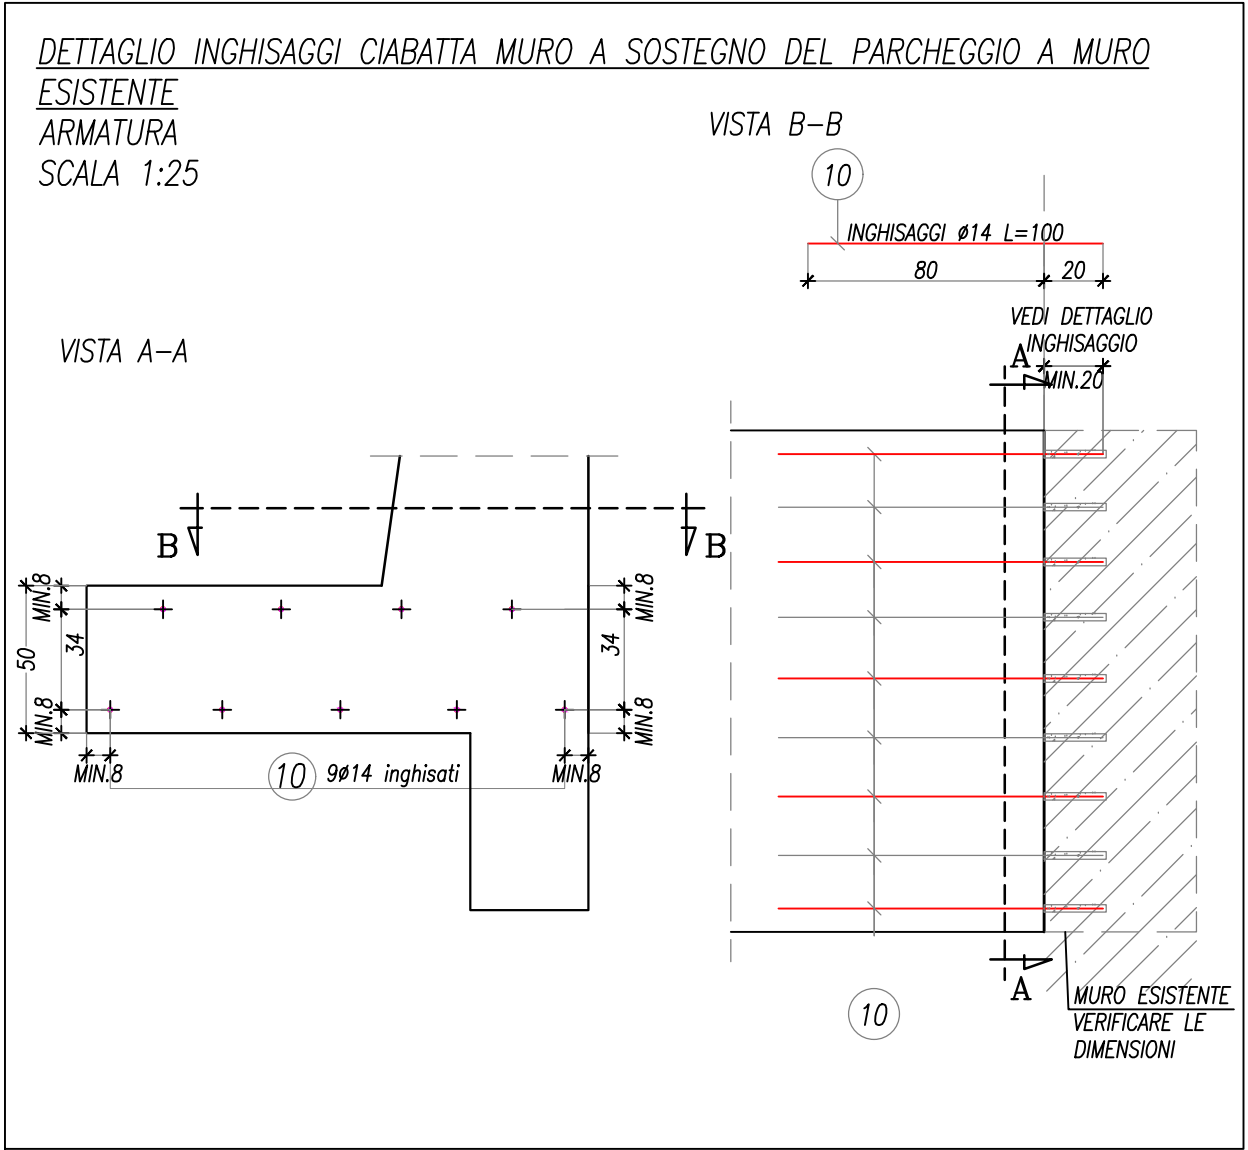
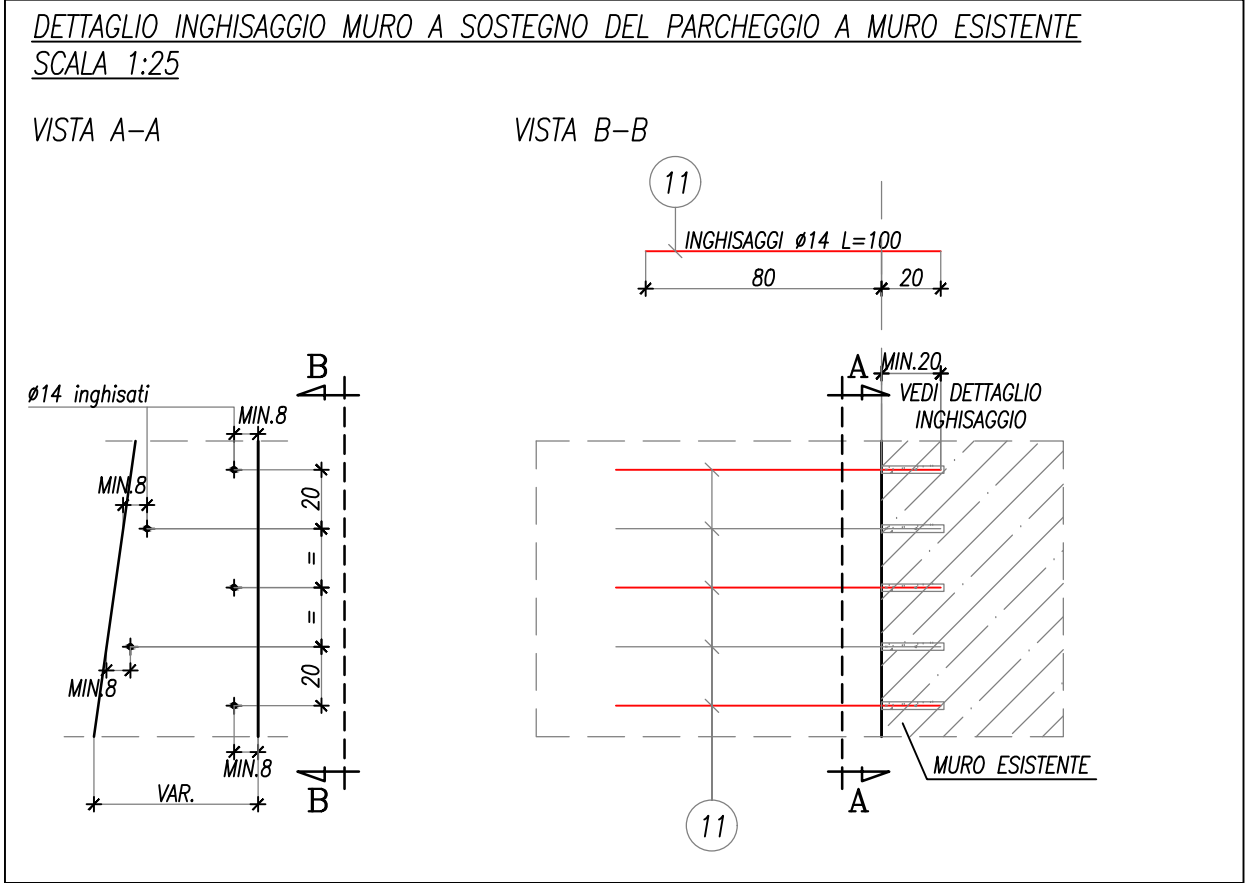
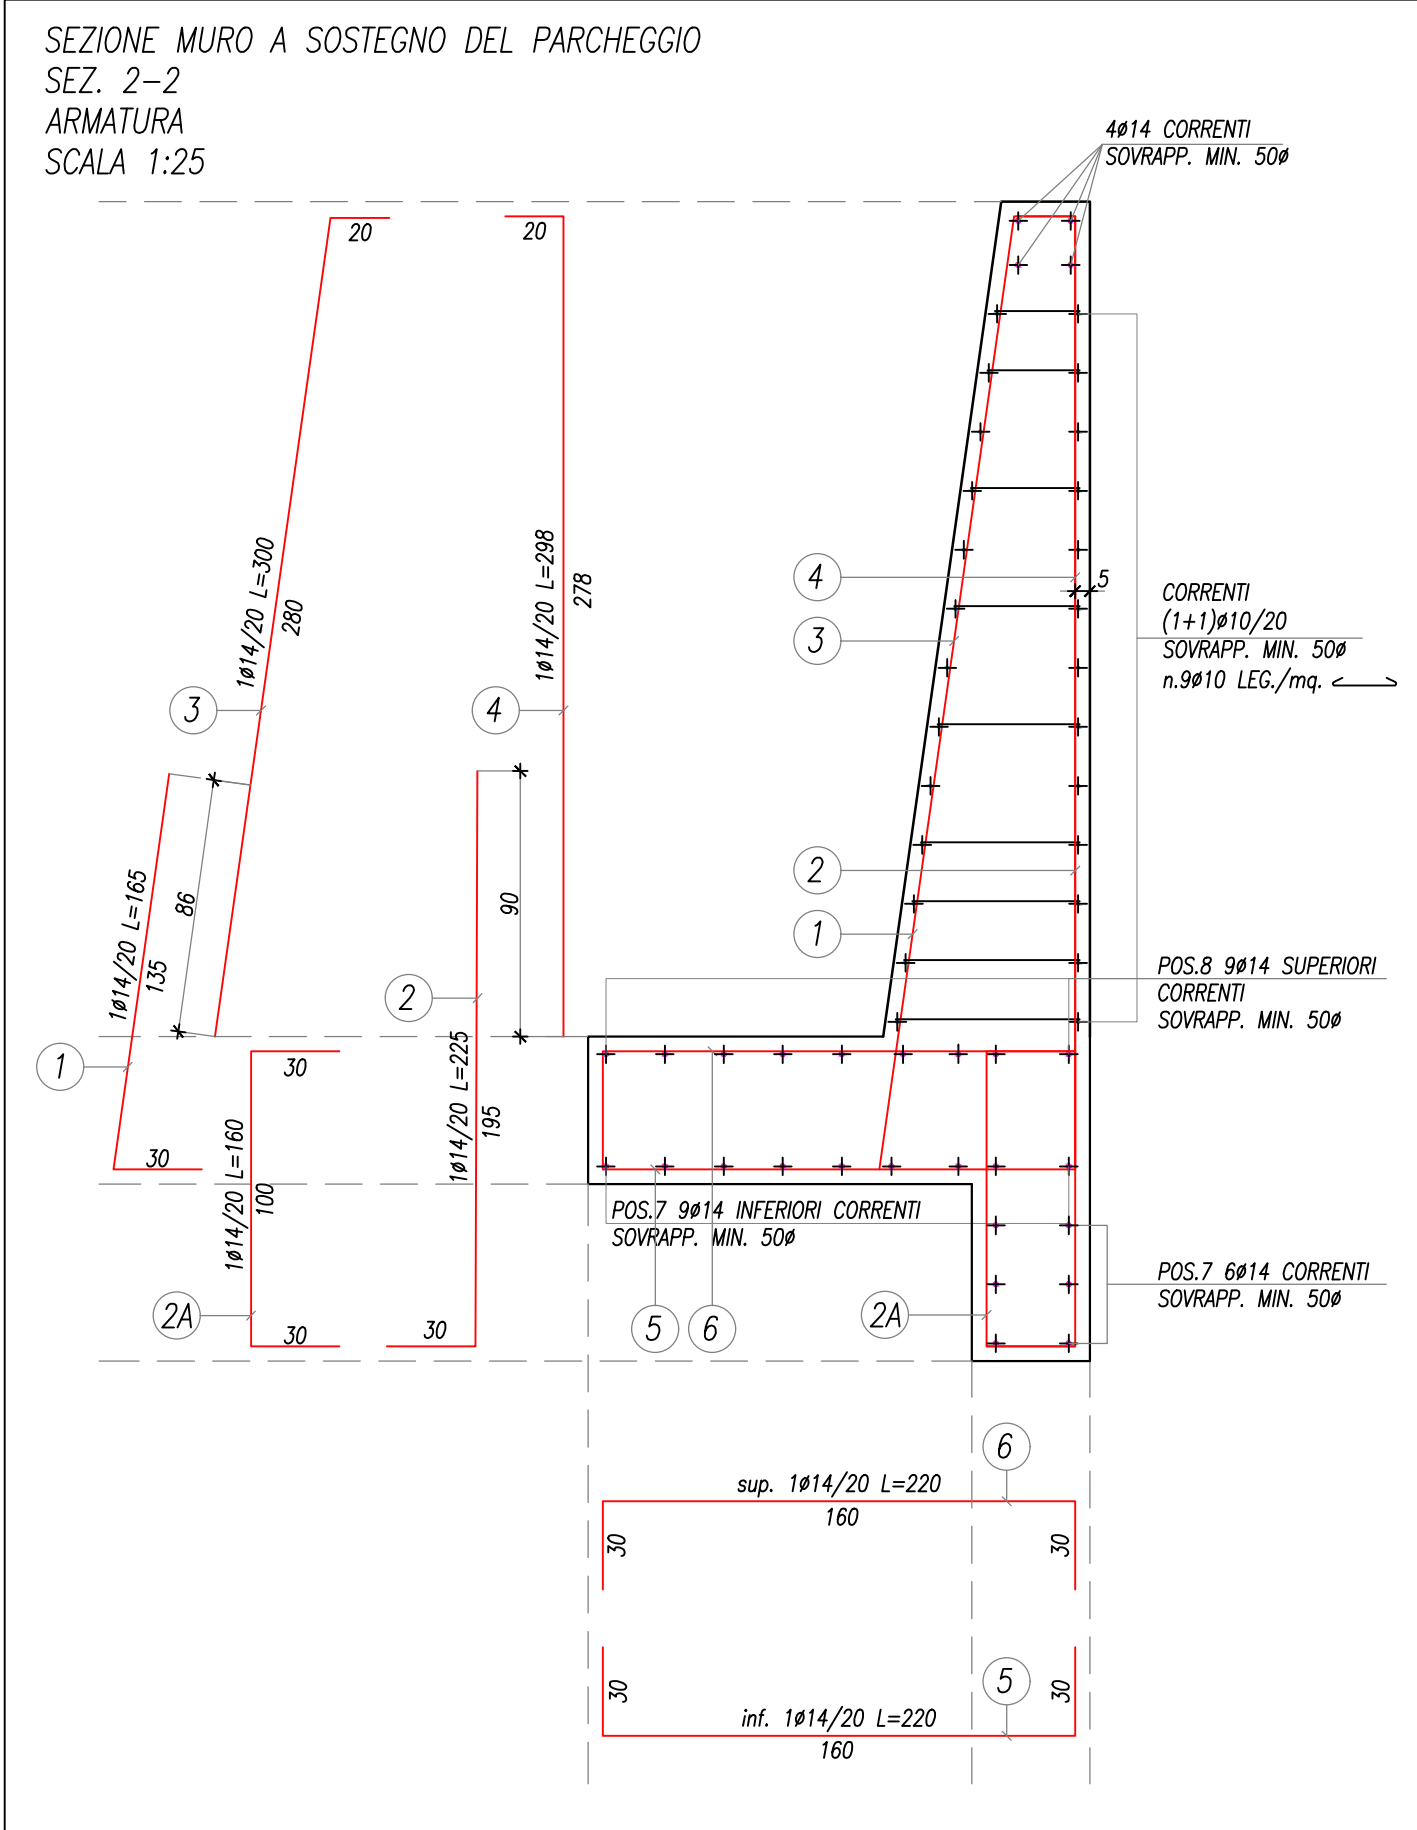


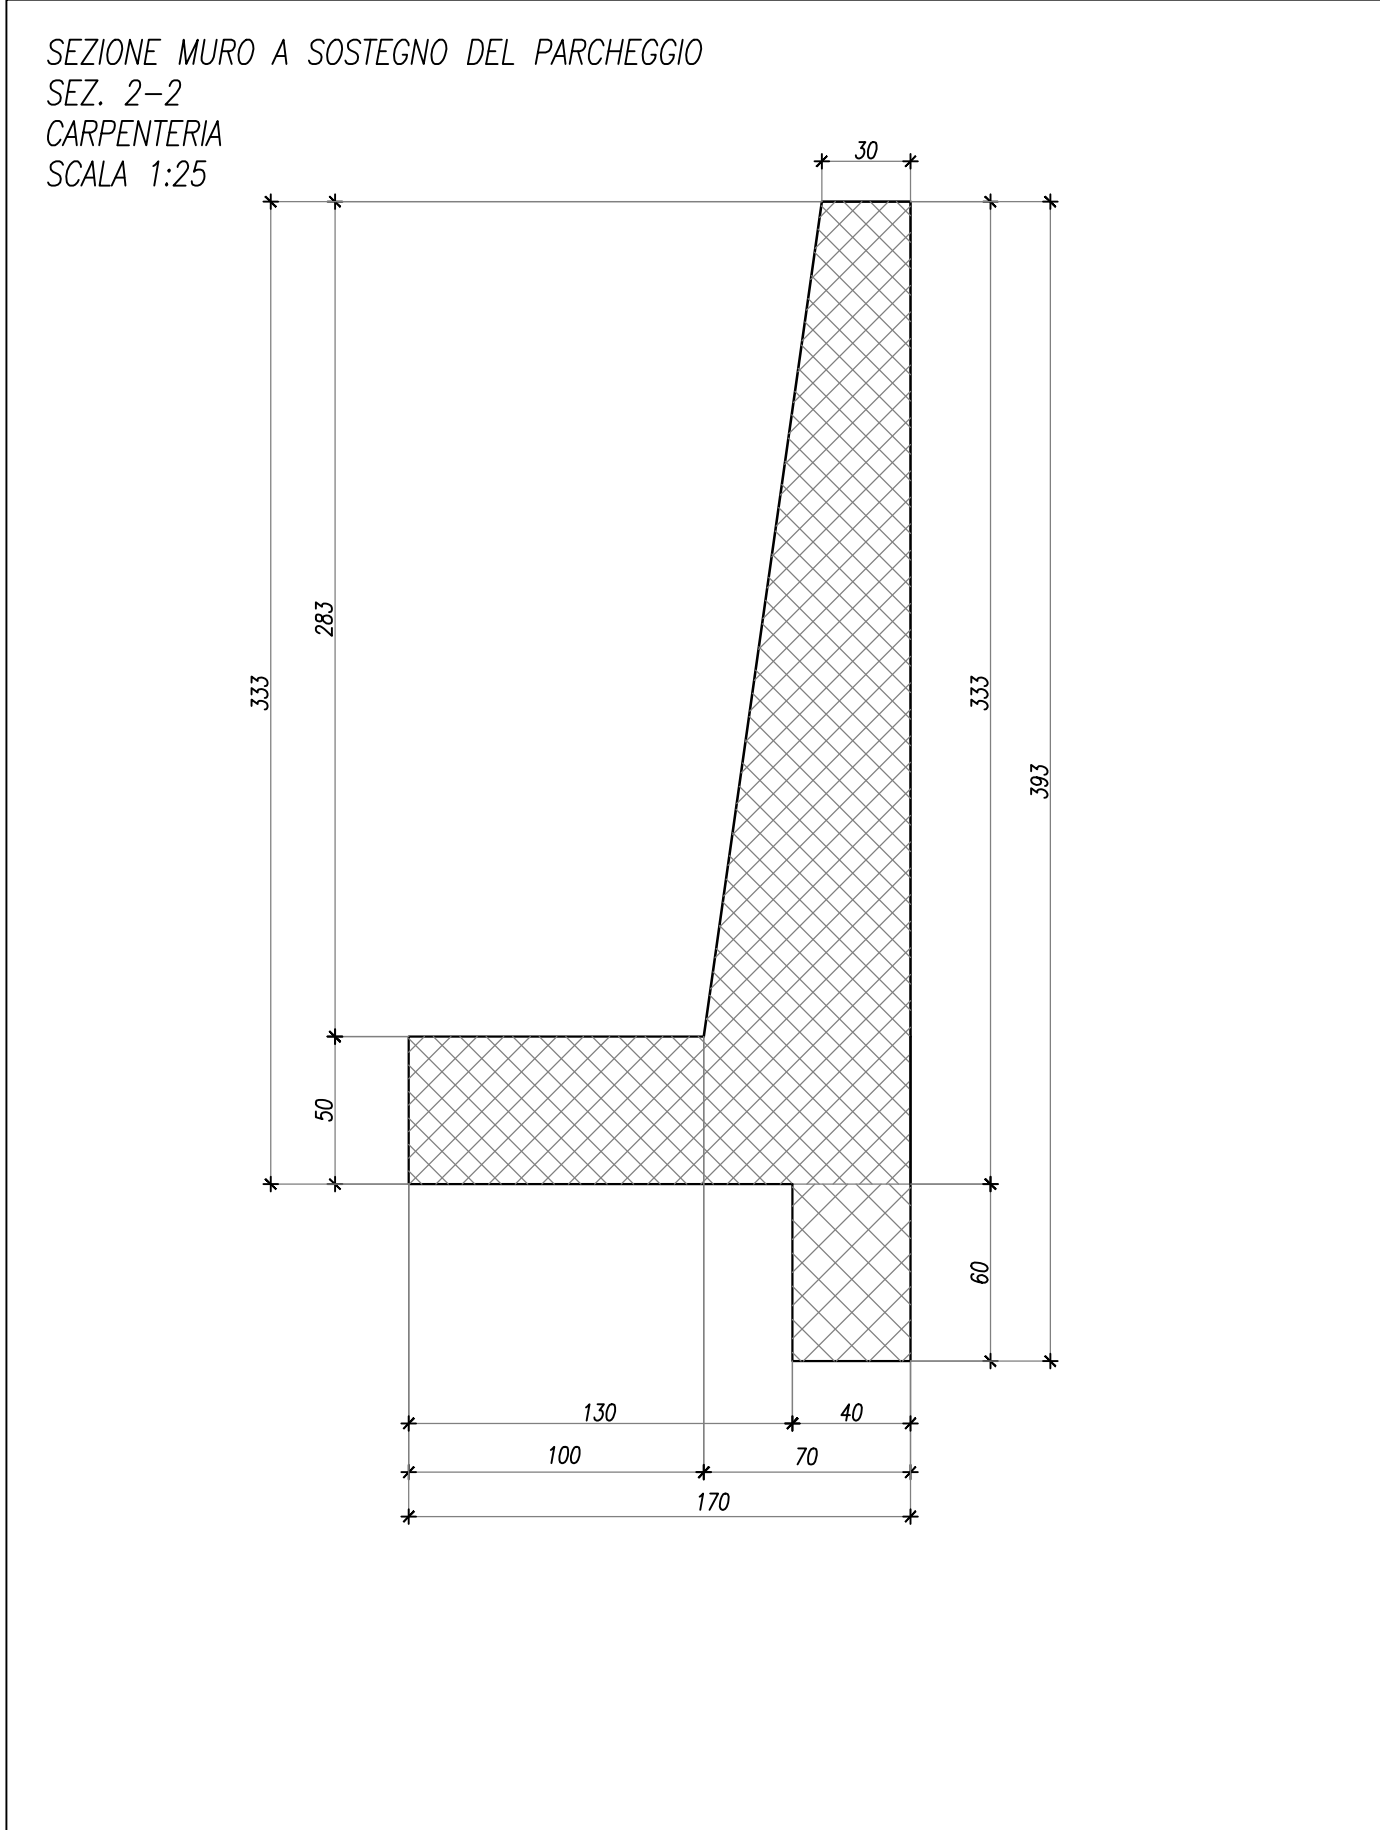

NOTE GENERALI

1) - LE DIMENSIONI SONO ESPRESSE IN CENTIMETRI SALVO DIVERSA INDICAZIONE.
2) - LE QUOTE ALTIMETRICHE SONO ESPRESSE IN METRI SALVO DIVERSA INDICAZIONE.
3) - LA QUOTA ± 0.00 DI PROGETTO E' RIFERITA ALLA QUOTA ± 0.00 DEL PIANO TERRA MISURATA AL PAVIMENTO FINITO
4) - SI INDICA CON: P.P.R. = PIANO DI PAVIMENTO RUSTICO / P.P.F. = PIANO DI PAVIMENTO FINITO

1/2 INDIVIDUAZIONE FILI FISSI
40 ALTEZZA FONDAZIONE E/O SPESSORE SOLETTE PIENE [cm]

CARICHI DI PROGETTO

PIANO DI RIFERIMENTO	TIPOLOGIA SOLAIO: piastra in ca	PESO PROPRIO [KN/mq]	PERMANENTI PORTATI [KN/mq]	ACCIDENTALI [KN/mq]	NOTE
PIANO TERRA	SP=35 cm	8.75	2.50	5.00	
PIANO COPERTURA	SP=25 cm	6.25	5.00	5.00	
RAMPA SCALE	SP=16 cm	4.00	5.00	5.00	GETTIATO CONTROTERRA

MATERIALI E PRESCRIZIONI

Confermi a norma UNI EN 206-1 e ISTRUZIONI UNI 11104

CALCESTRUZZO	CLASSE DI RESISTENZA [N/mm ²]	CLASSE DI ESPOSIZIONE	CLASSE DI CONSISTENZA	DIM MAX AGGREGATI [mm]	RAPPORTO MAX a/c	CONTENUTO MINIMO DI CEMENTO [kg/m ³]
SOTTOPONDAZIONI	C12/15	X0	S3	30		
FONDAZIONE PLATEE	C32/40	XC4	S4	30	0.50	>300
ELEVAZIONE MURI	C32/40	XC4	S4	30	0.50	>300
SOLAI	C32/40	XC4	S4	30	0.50	>300

ACCIAIO






ACCIAIO PER ARMATURE	BARRE	B 450C	RETI ELETTROSALDATE	B 450C (B 450A)
ACCIAIO CARPENTERIA METALLICA	S275	ZINCATO A CALDO	bulloni: CLASSE 8.8	saldateure: I CLASSE

TRATTAMENTO MATERIALE

CORDONE DI SALDATURA TIPICO

ECCETTO DIVERSA PRESCRIZIONE

COPPIA DI SERRAGGIO DEI BULLONI DEVE ESSERE CONFORME A QUANTO INDICATO NELLA NORMATIVA CNR-UNI 10011 Prospetto 4-IV

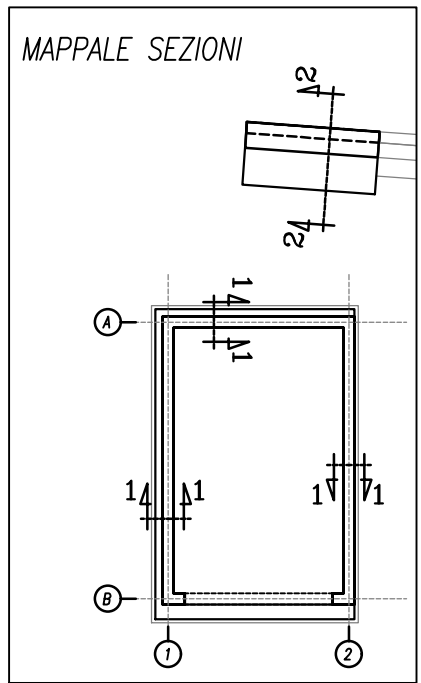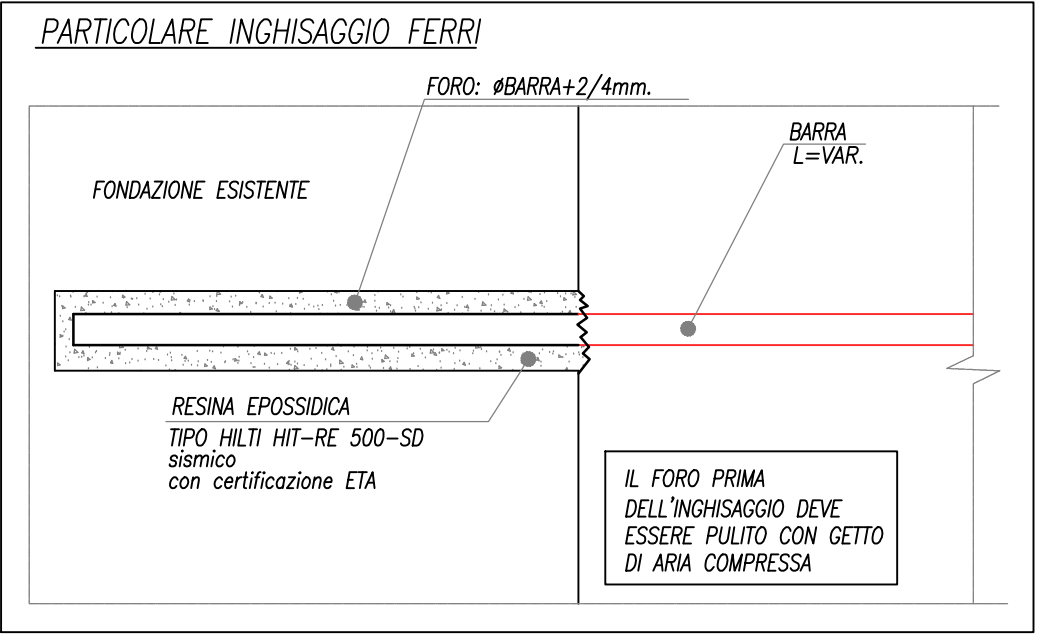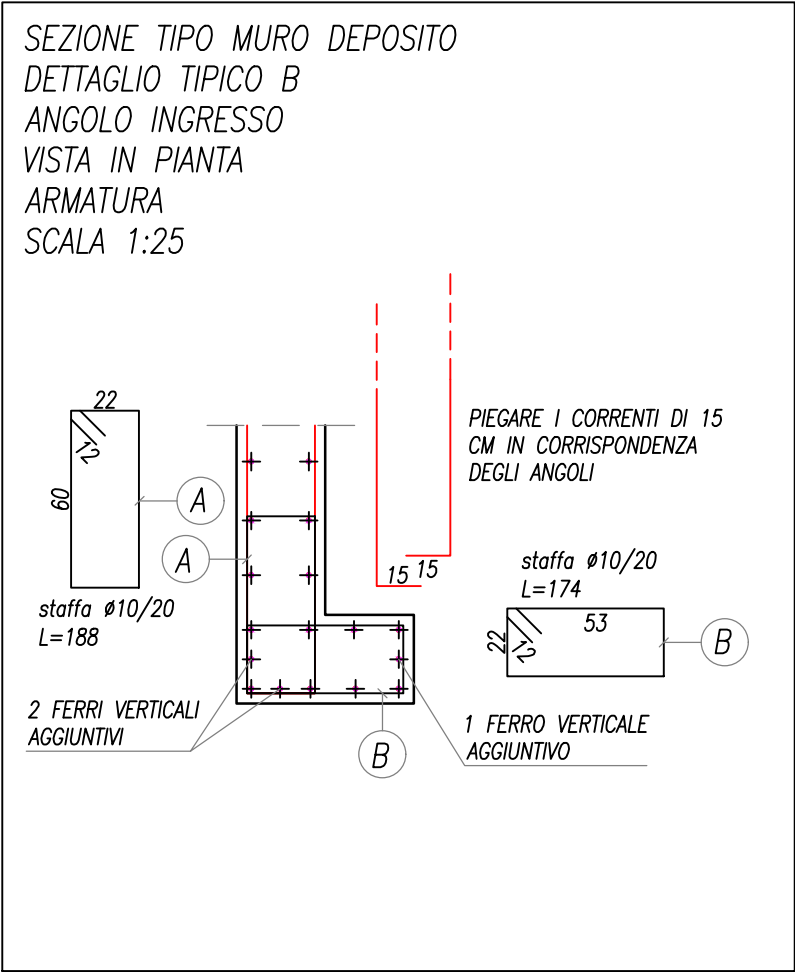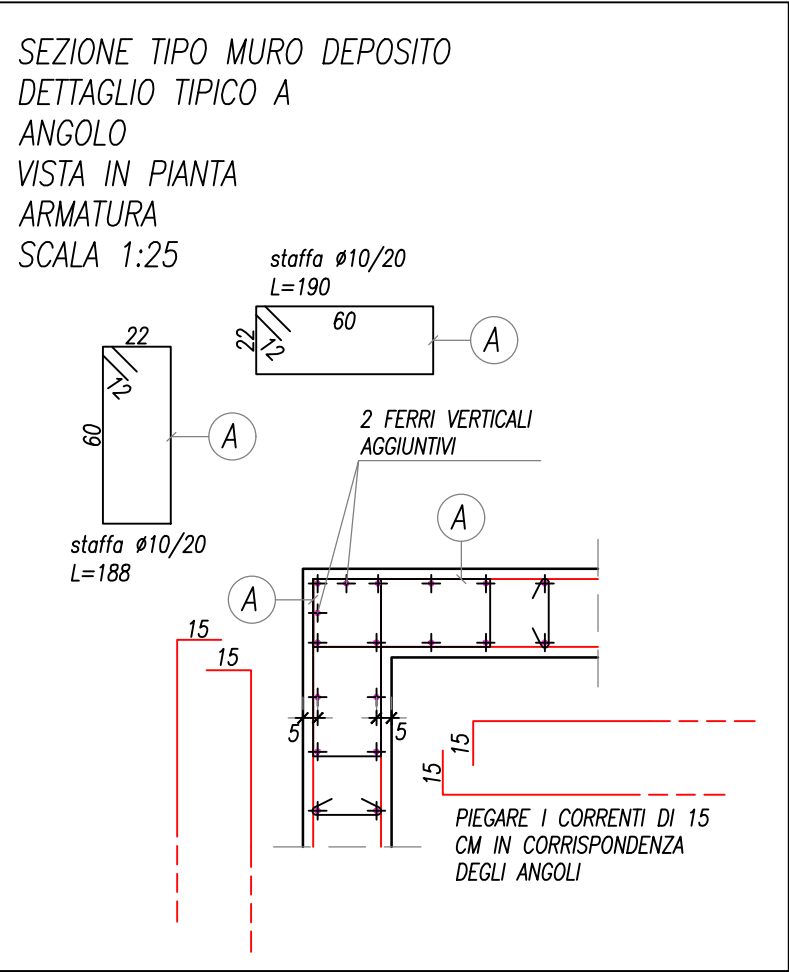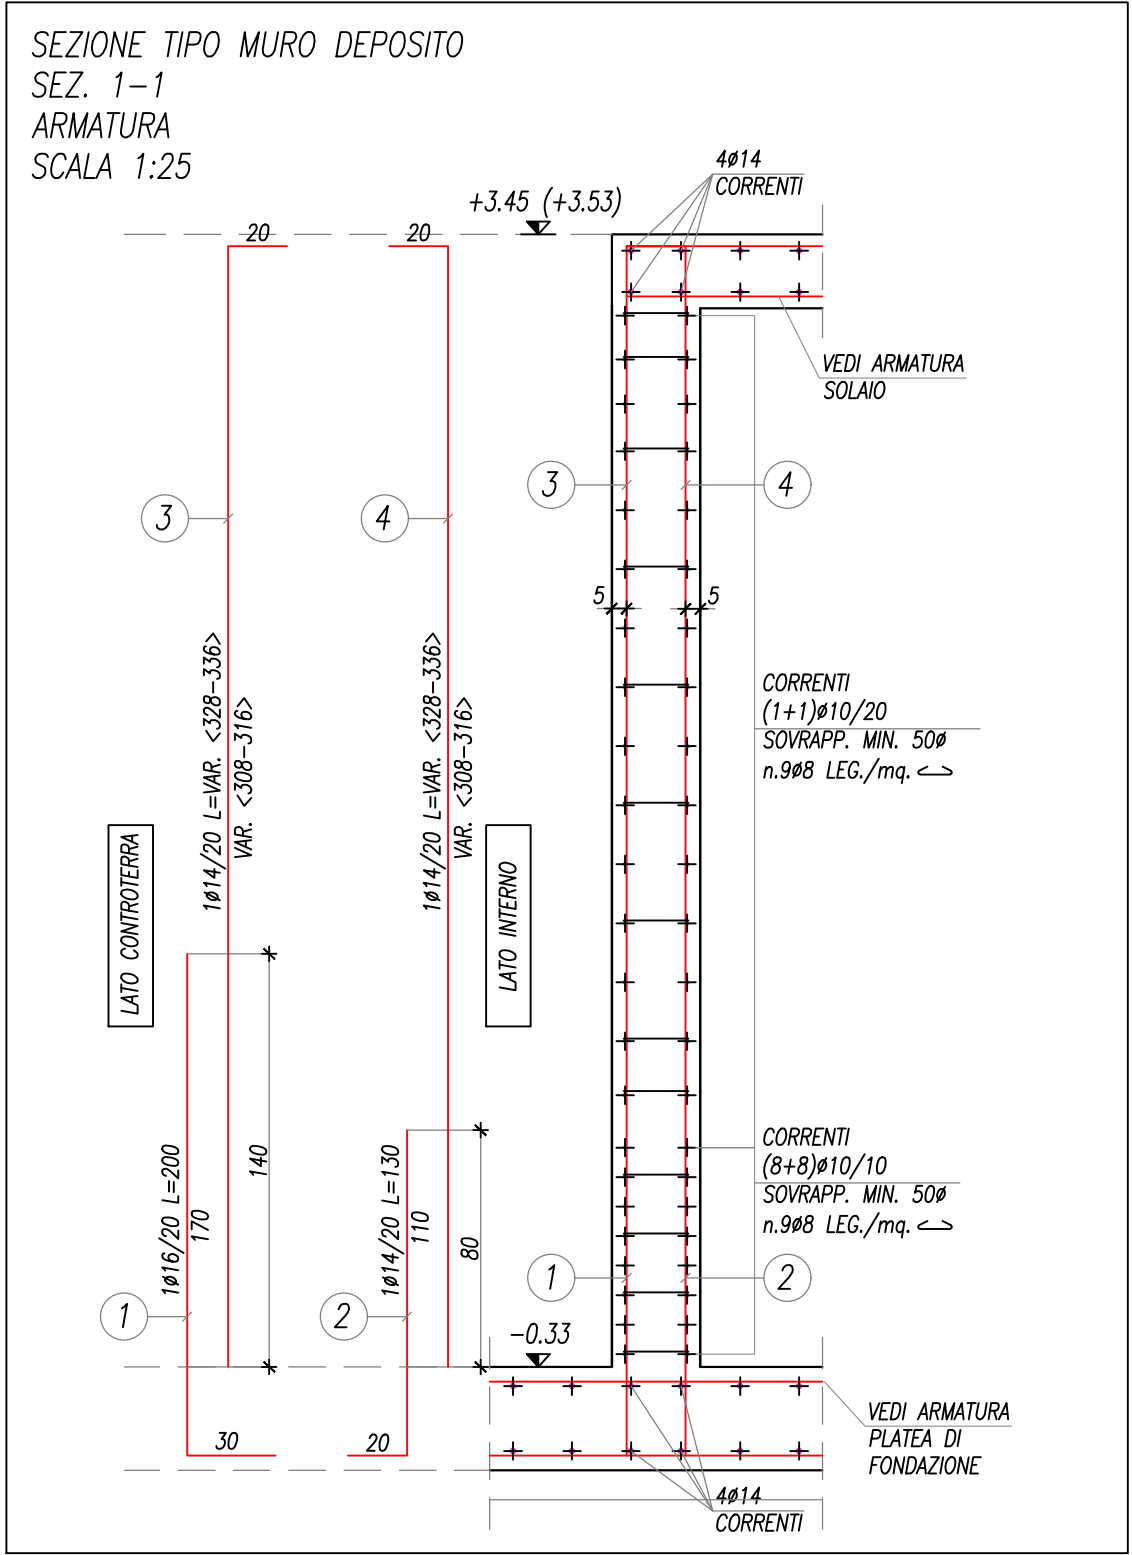

BORGATA DI COIMO (DRUOGNO)

REALIZZAZIONE COLLEGAMENTO PEDONALE, PIAZZETTA E ANNESSO LOCALE DEPOSITO AUTORIMESSA

PROGETTO DEFINITIVO ESECUTIVO



STUDIO LAZZARI

via Borsari, 28 - 20159 Milano

Commissa: CMD-PD-PE Scala: 1:25

Revisione Descriz. Data Redatto Verificato

01 REVISIONE 25/10/17 AB VL

02 REVISIONE 25/10/17 AB VL

429 REVISIONE 25/10/1